


ALLEGATO 9

NTAS Pontili nuovi

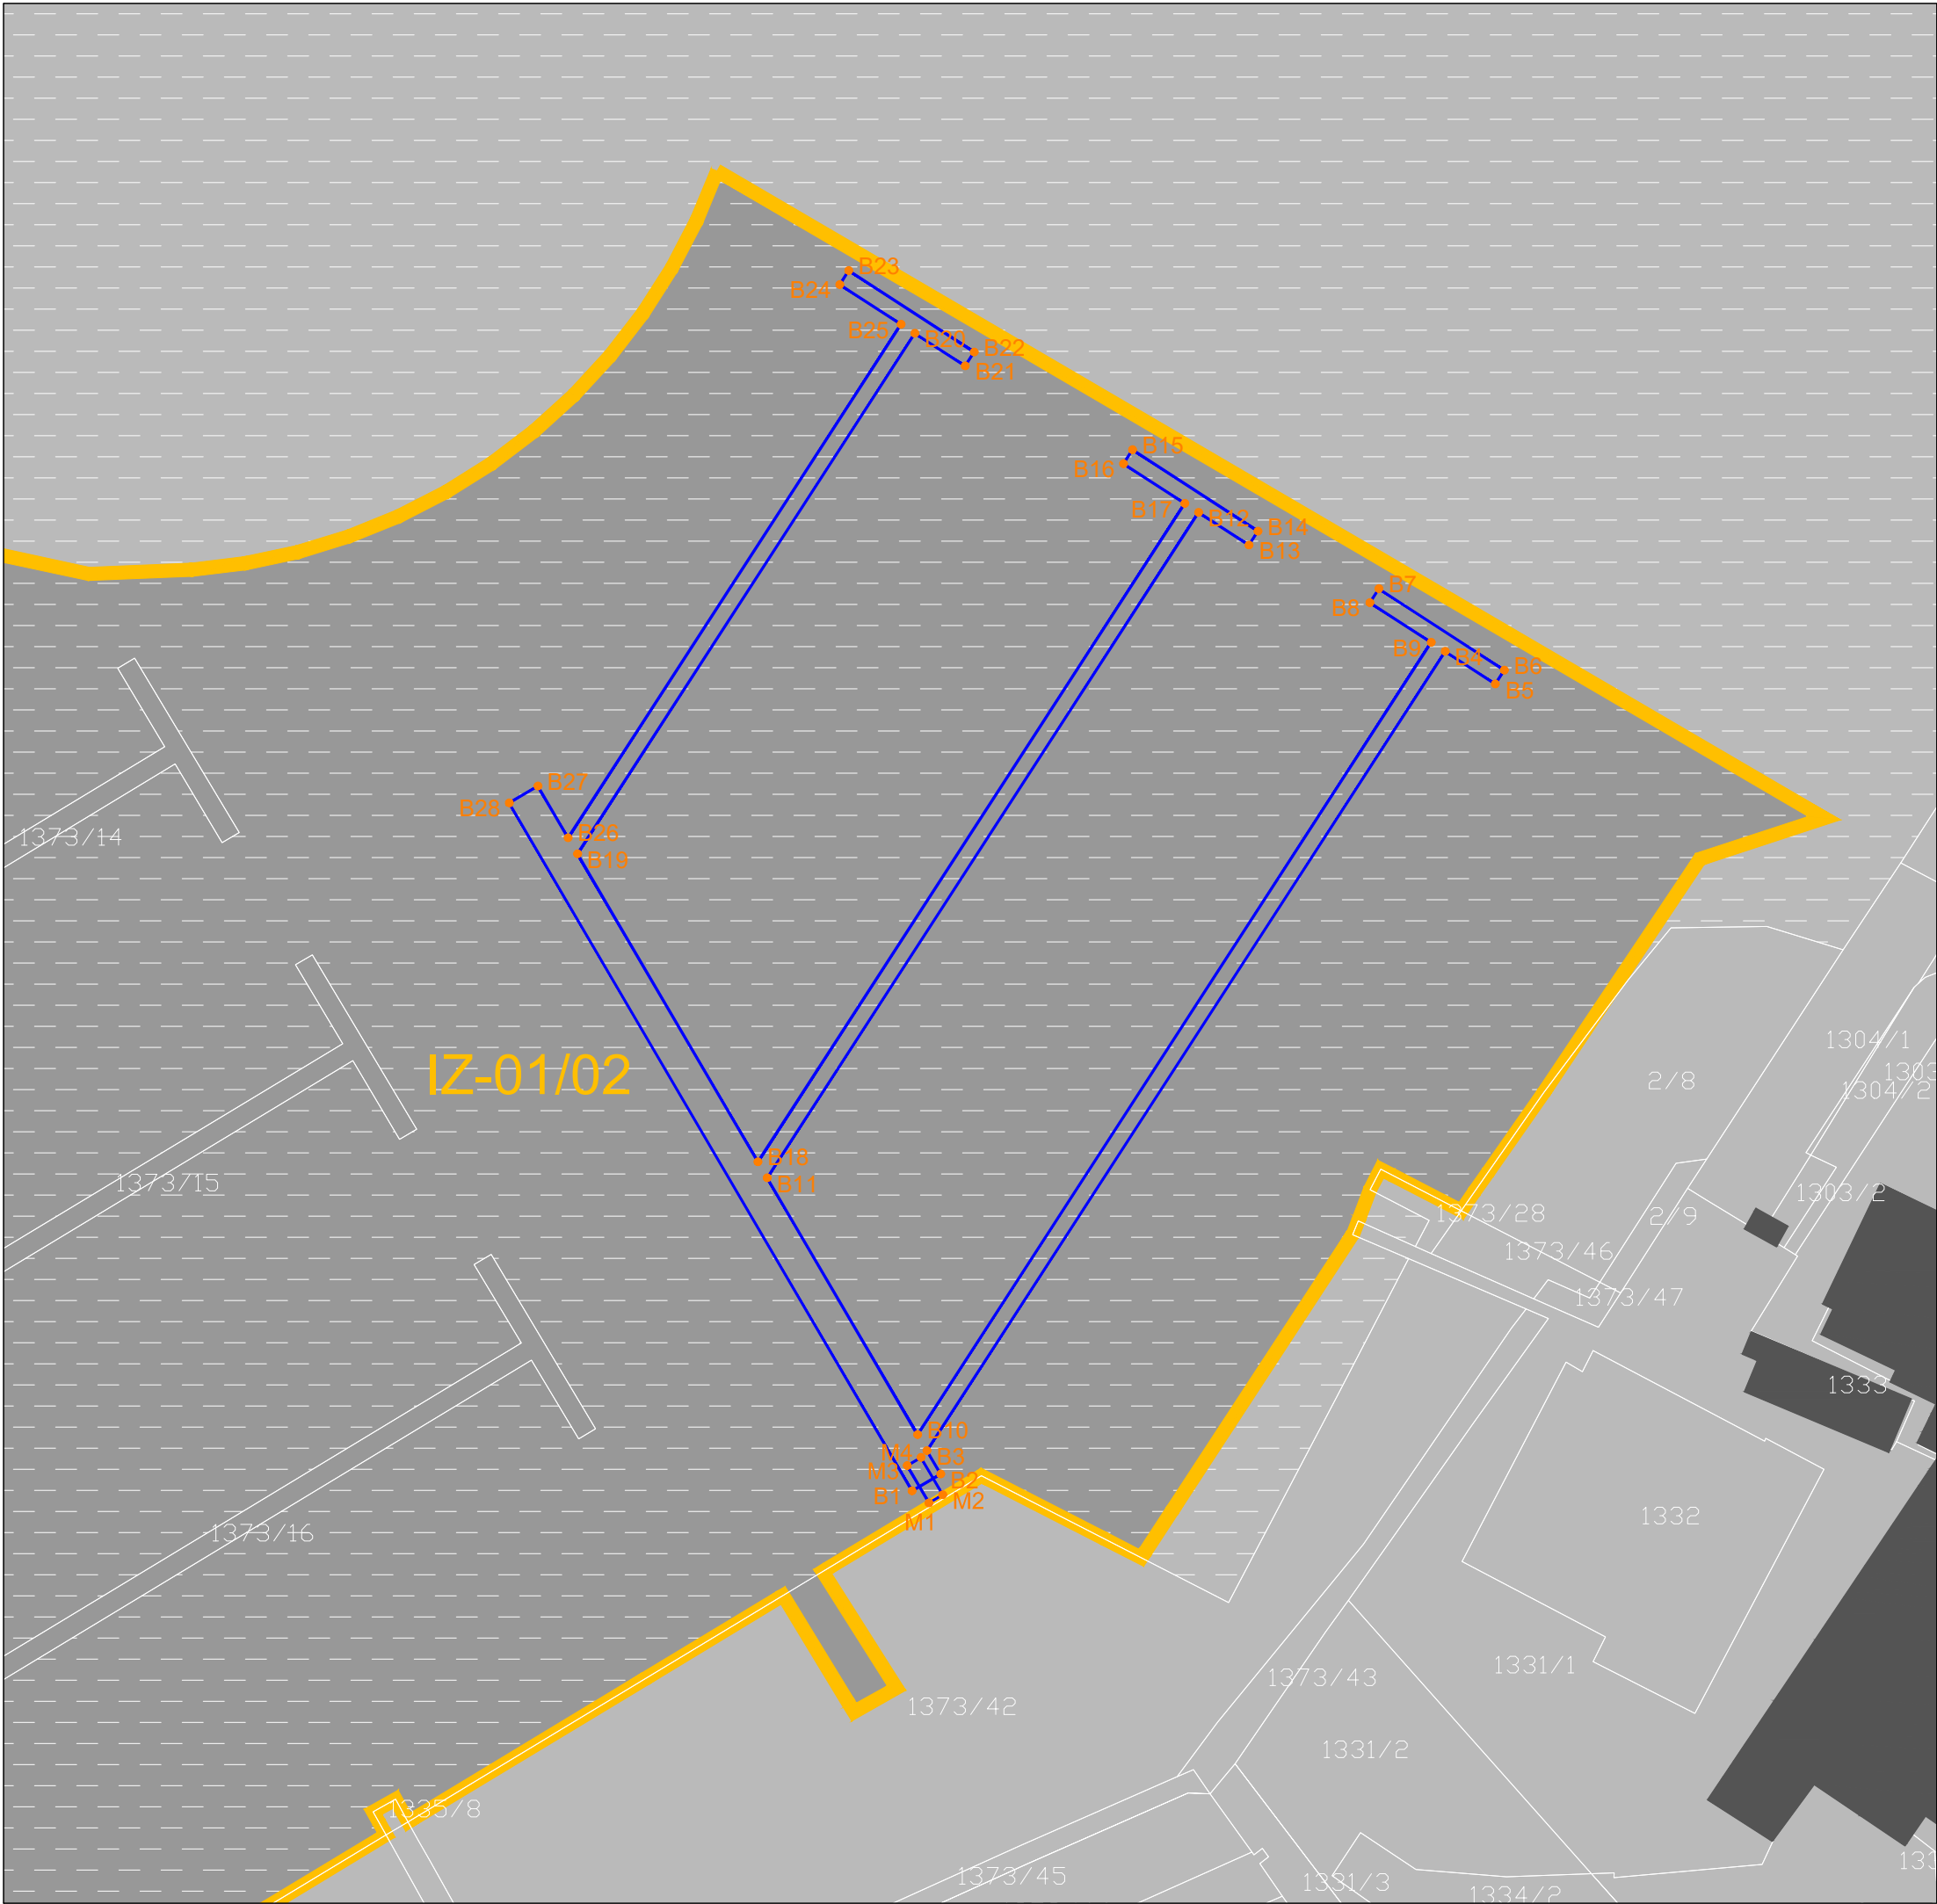

Legenda

Stanje

Enota urejanja prostora

Podenota urejanja prostora

123

Zemljiško katastrski prikaz

Objekti obstoječi

Morje

Posebni prostorsko izvedbeni pogoji

Predvidena parcelacija pomolov

1.

Točka zakoličbe

Za določanje regulacijskih črt so bili uporabljeni topografski podatki, zato lahko, zaradi položajne nenatančnosti ali neskladnosti topografskih in katastrskih geodetskih podlag, prihaja do razlik med načrtovanim in dejanskim stanjem, ki onemogočajo izvedbo gradnje v skladu s tem aktom. V tem primeru je potrebna interpretacija natančnosti regulacijskih črt glede na uporabljene topografske podatke. Interpretacijo poda občinska služba, pristojna za urejanje prostora.

Ime	PPIP Novi pomoli
Enota urejanja	IZ-01/02
Namenska raba	VM (morje)
Vsebina risbe	Regulacijska karta - meje parcel
Merilo	1 : 1000
List številka	2



Legenda

Stanje

Enota urejanja prostora

Podenota urejanja prostora

Zemljiško katastrski prikaz

Objekti obstoječi

Morje

Posebni prostorsko izvedbeni pogoji

Predvidena parcelacija pomolov

0 m

50

100 m

180 m

Za določanje regulacijskih črt so bili uporabljeni topografski podatki, zato lahko, zaradi položajne nenatančnosti ali neskladnosti topografskih in katastrskih geodetskih podlag, prihaja do razlik med načrtovanim in dejanskim stanjem, ki onemogočajo izvedbo gradnje v skladu s tem aktom. V tem primeru je potrebna interpretacija natančnosti regulacijskih črt glede na uporabljene topografske podatke. Interpretacijo poda občinska služba, pristojna za urejanje prostora.

Ime	PPIP Novi pomoli
Enota urejanja	IZ-01/02
Namenska raba	VM (morje)
Vsebina risbe	Regulacijska karta
Merilo	1 : 2000
List številka	1