




tipični profil ceste v Ue1/1 - dvosmerni promet

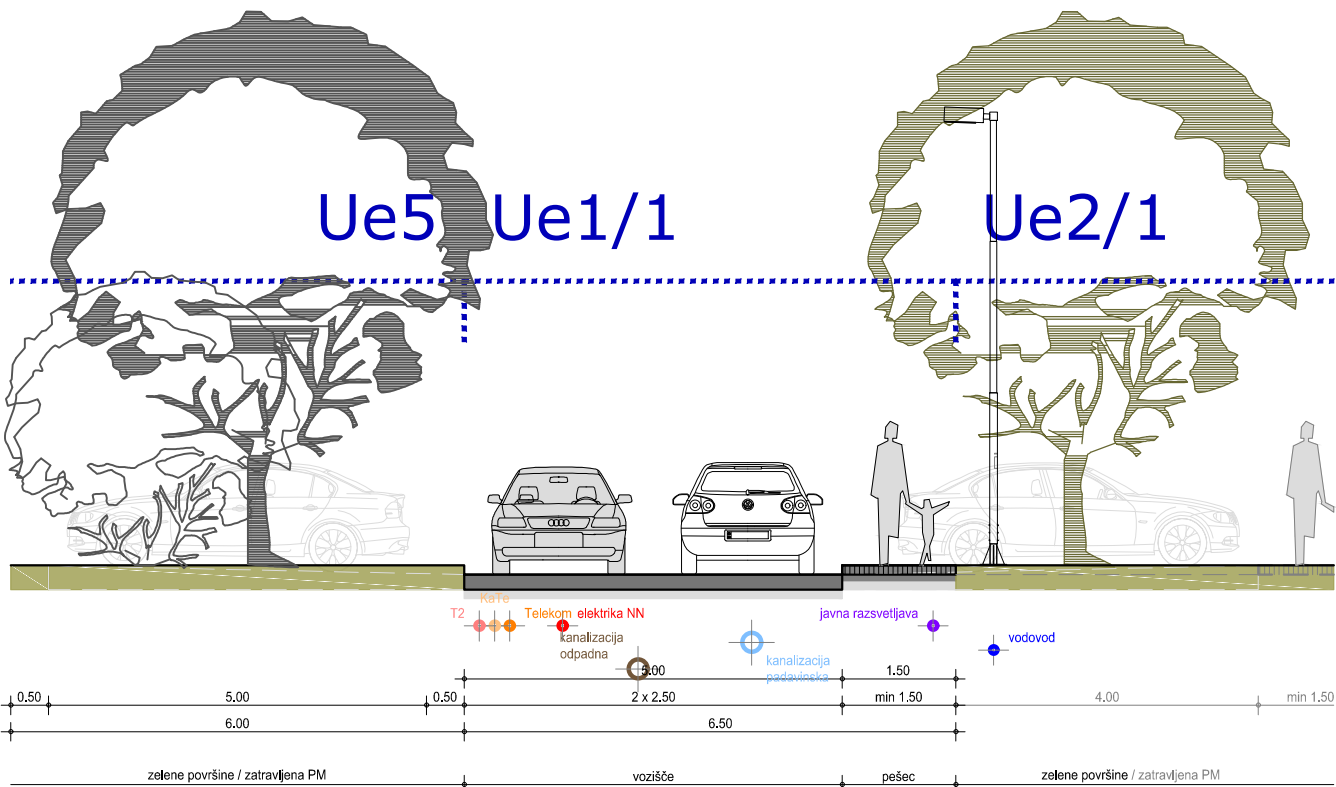


tipični profil ceste v Ue1/1 - enosmerni promet

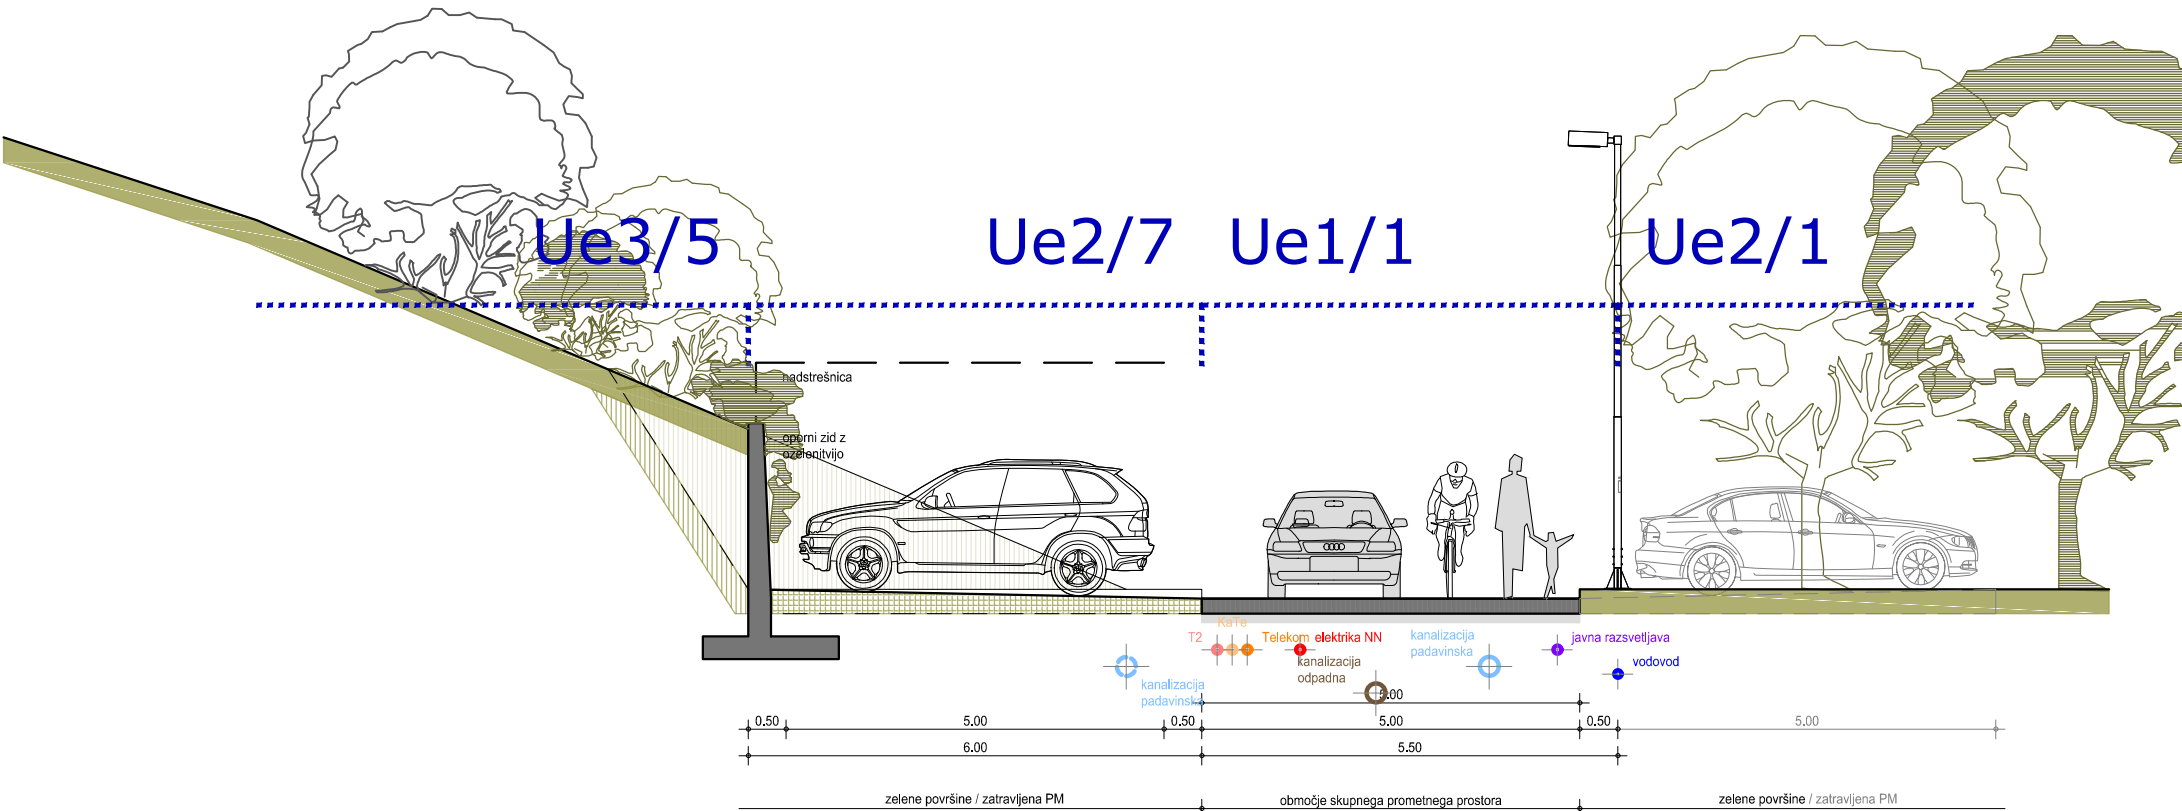

tipični profil ceste v Ue1/2

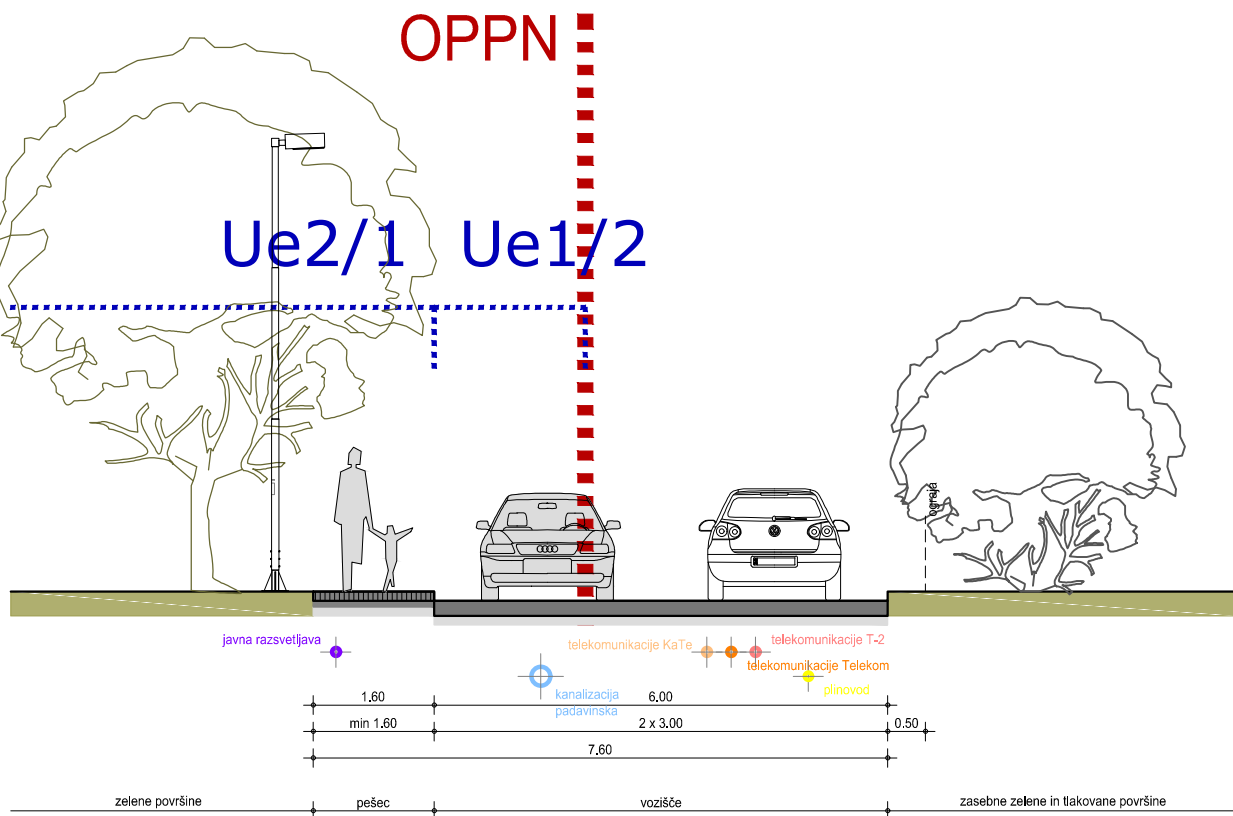

tipični profil JP 914801 - Cvetlična ulica

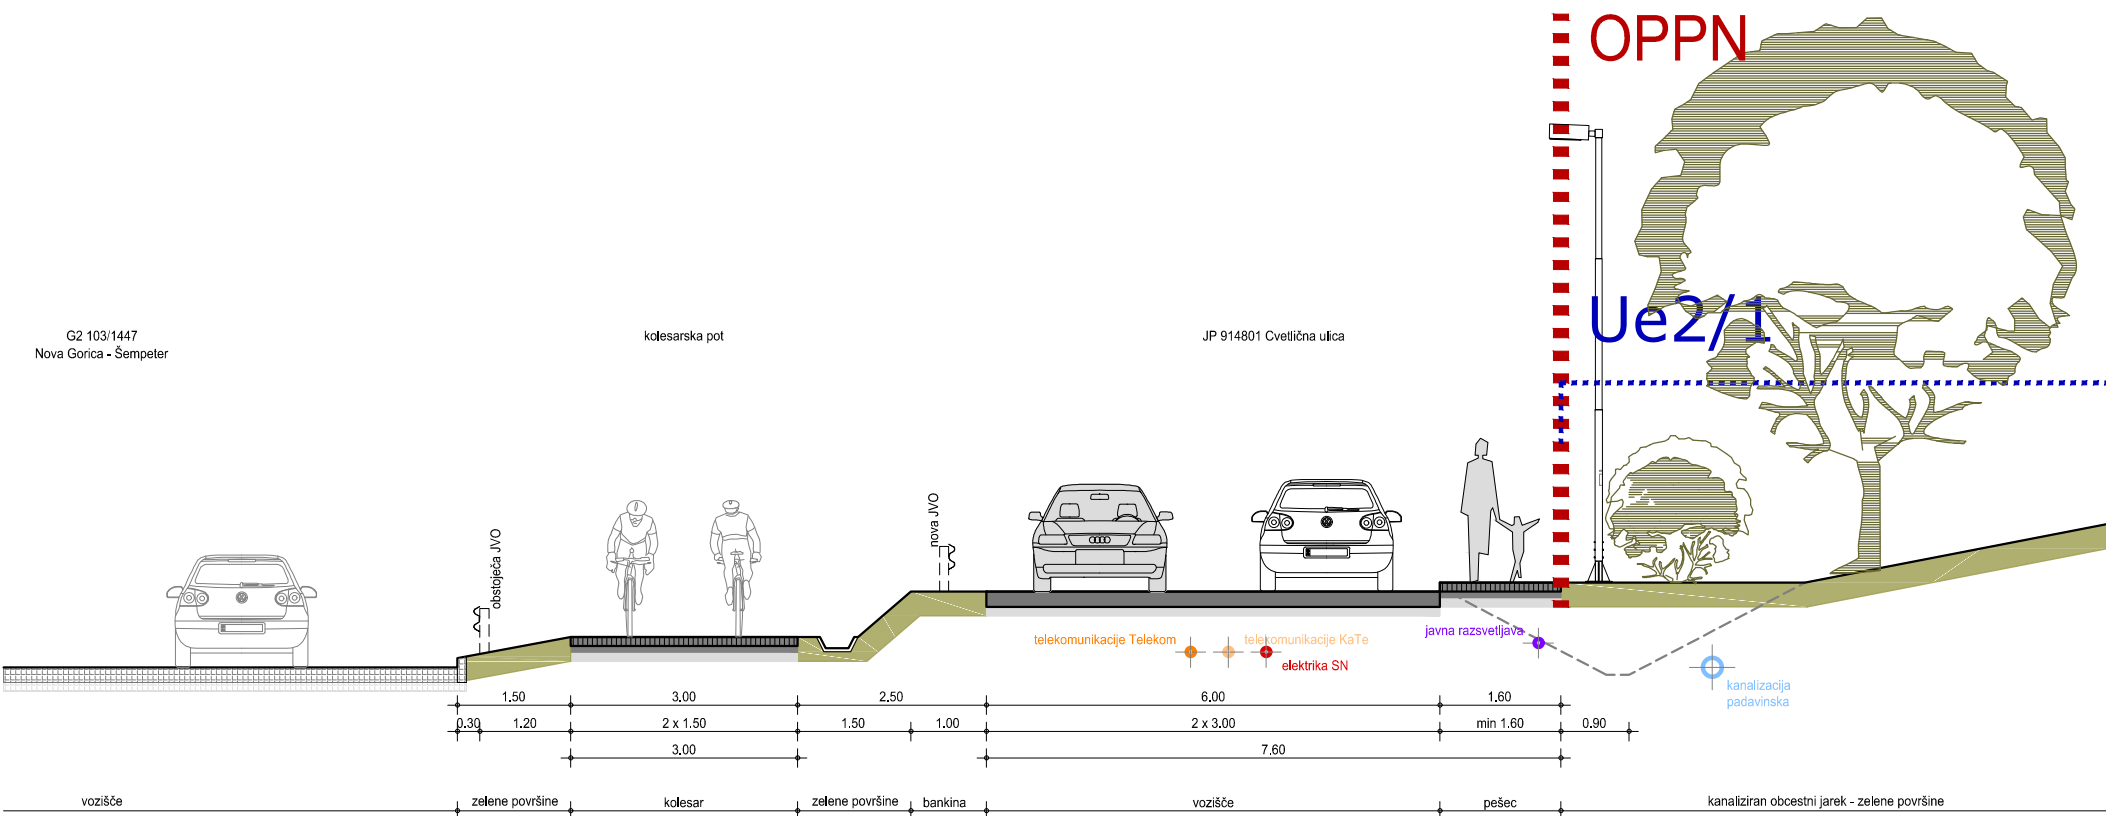

Legenda

- Meja OPPN
- Urejevalna enota
- Voziščne površine
- Peščeve površine
- Zelene površine
- Zelene površine - zatravljena PM
- Obstoječa drevesna in grmovna zarast
- Krajinske ureditve - raščen teren

5 m 0 m 5 10 m



Prostorski akt	Občinski podrobni prostorski načrt
Naziv prostorskega akta	OBČINSKI PODROBNI PROSTORSKI NAČRT ZA STANOVANJSKO SOSESKO LADA EUP ŠE-13
Identifikacijska št. v zbirki PA	2625
Prilagodilec	Občina Šempeter - Vrtojba, Trg Ivana Roba 3a, 5290 Šempeter pri Gorici
Pobudnik / Naročnik	Norsson nepremičnine d.o.o., Višnjevik 1, 5212 Dobrovo v Brdih
Izdovalec	Locus d.o.o., Ljubljanska cesta 76, 1230 Domžale
Odgovorni vodja	Maja Šinigoj univ.dipl.inž.arh. PA PPN ZAPS 1461
Številka projekta	2683
Faza	Osnutek
Datum	Maj 2023
Vsebine risbe	Prikaz umestitve načrtovane ureditve v prostor - tipični profil ceste v Ue1/1 in Ue1/2 ter tipični profil JP 914801 (Cvetlična ulica)
Merilo	1 : 100
List številka	3.2