


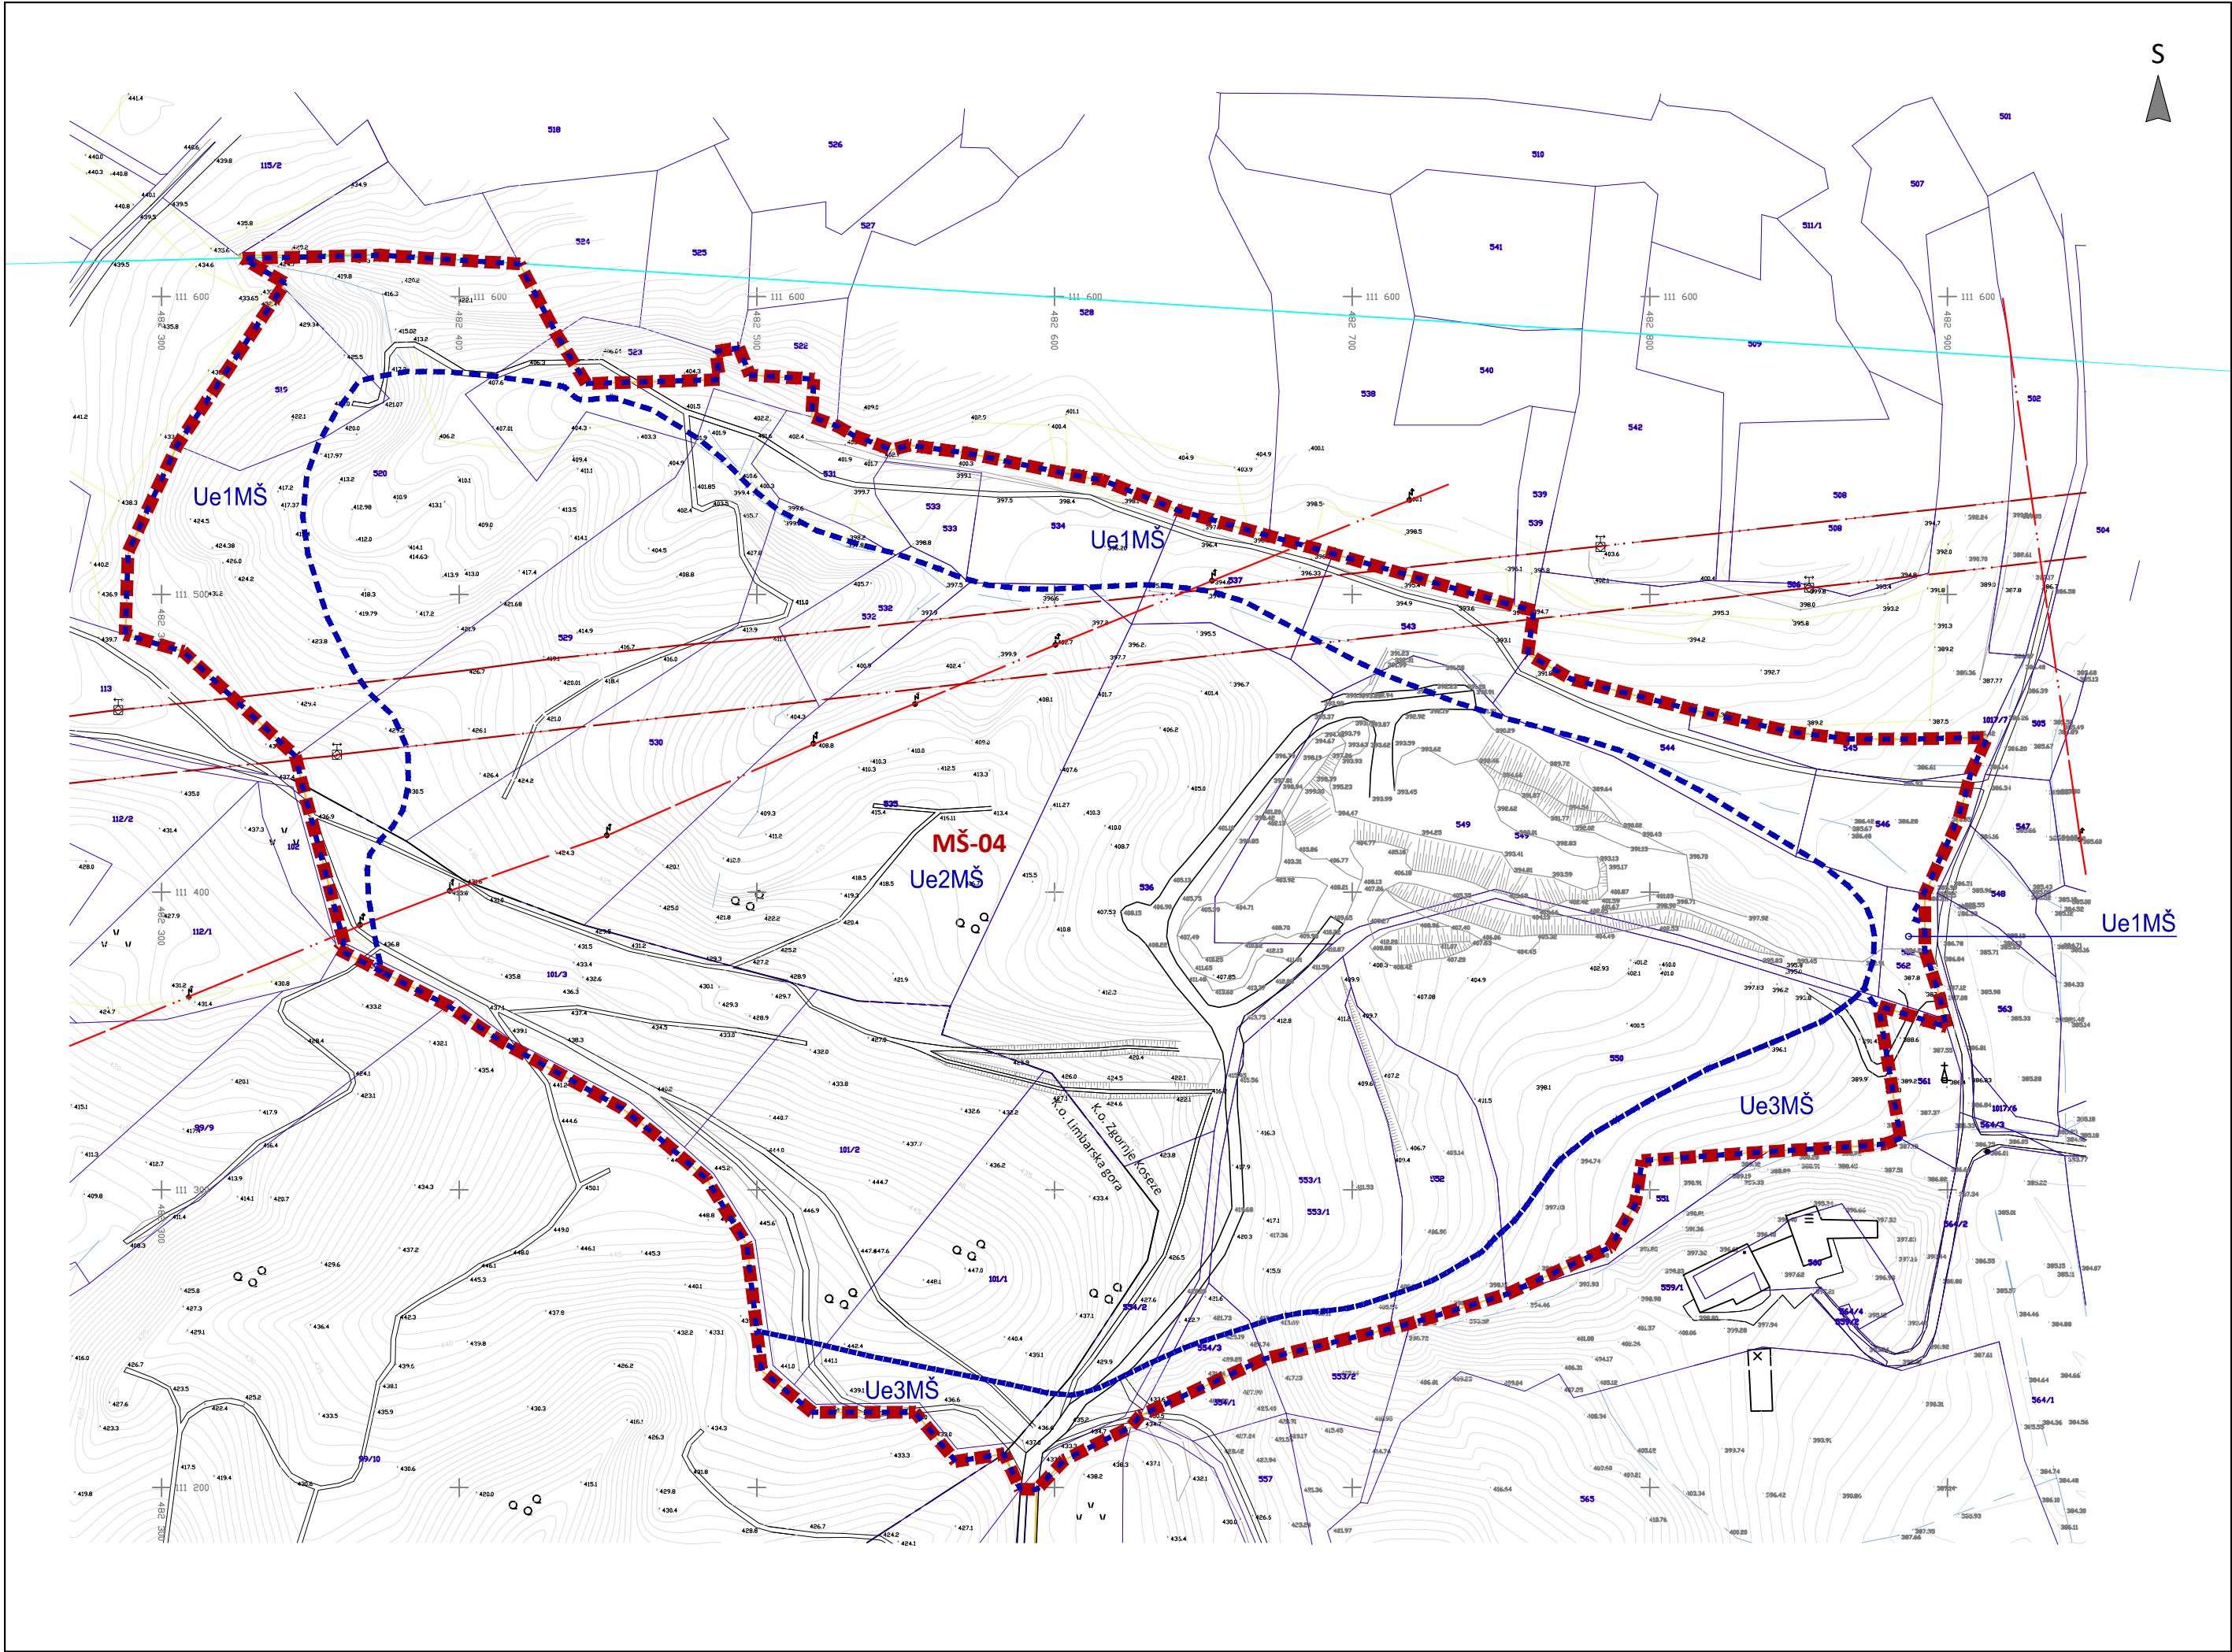

- LEGENDA
- Meja pridobivalnega prostora (meja koncesije)

Meja OPPN Vahtenberk-Gabrje, vzhodni del

Enota urejanja prostora (OPN)

Urejevalna enota

Zemljiški kataster - geodetski načrt

Obstoječ objekt

Obstoječa pot

Jarek
- Komunalni in energetski vodi

Elektrika VN (nadzemno)

Elektrika NN (nadzemno)
- 
- 
- |                                  |   |
|----------------------------------|---|
| Prostorski akt                   | Občinski podrobni prostorski načrt                                                                                             |
| Naziv prostorskega akta          | OBČINSKI PODROBNI PROSTORSKI NAČRT ZA IZKORIŠČANJE IN SANACIJO PESKOKOPA VAHTENBERK-GABRJE - VZHODNI DEL (EUP MŠ-04)           |
| Identifikacijska št. v zbirki PA | 5118   |
| Prilavljavec                     | Občina Moravče, Vegova ulica 9, 1251 Moravče                                                                                   |
| Pobudnik / Naročnik              | Termit d.d., Drtija 51, 1251 Moravče                                                                                           |
| Izdelovalec                      | Locus d.o.o., Ljubljanska cesta 76, 1230 Domžale                                                                               |
| Odgovorni vodja                  | Tomaž Kmet, univ. dipl. inž. arh., PA PPN ZAPS 0957                                                                            |
| Številka projekta                | 2242   |
| Faza                             | Osnutek   |
| Datum                            | Julij 2025   |
| Vsebina risbe                    | Območje prodornega prostorskega načrta z obstoječim parcelnim stanjem, gospodarsko javno infrastrukturo in grajeno javno dobro |
- Merilo

1:2000

List številka

2