


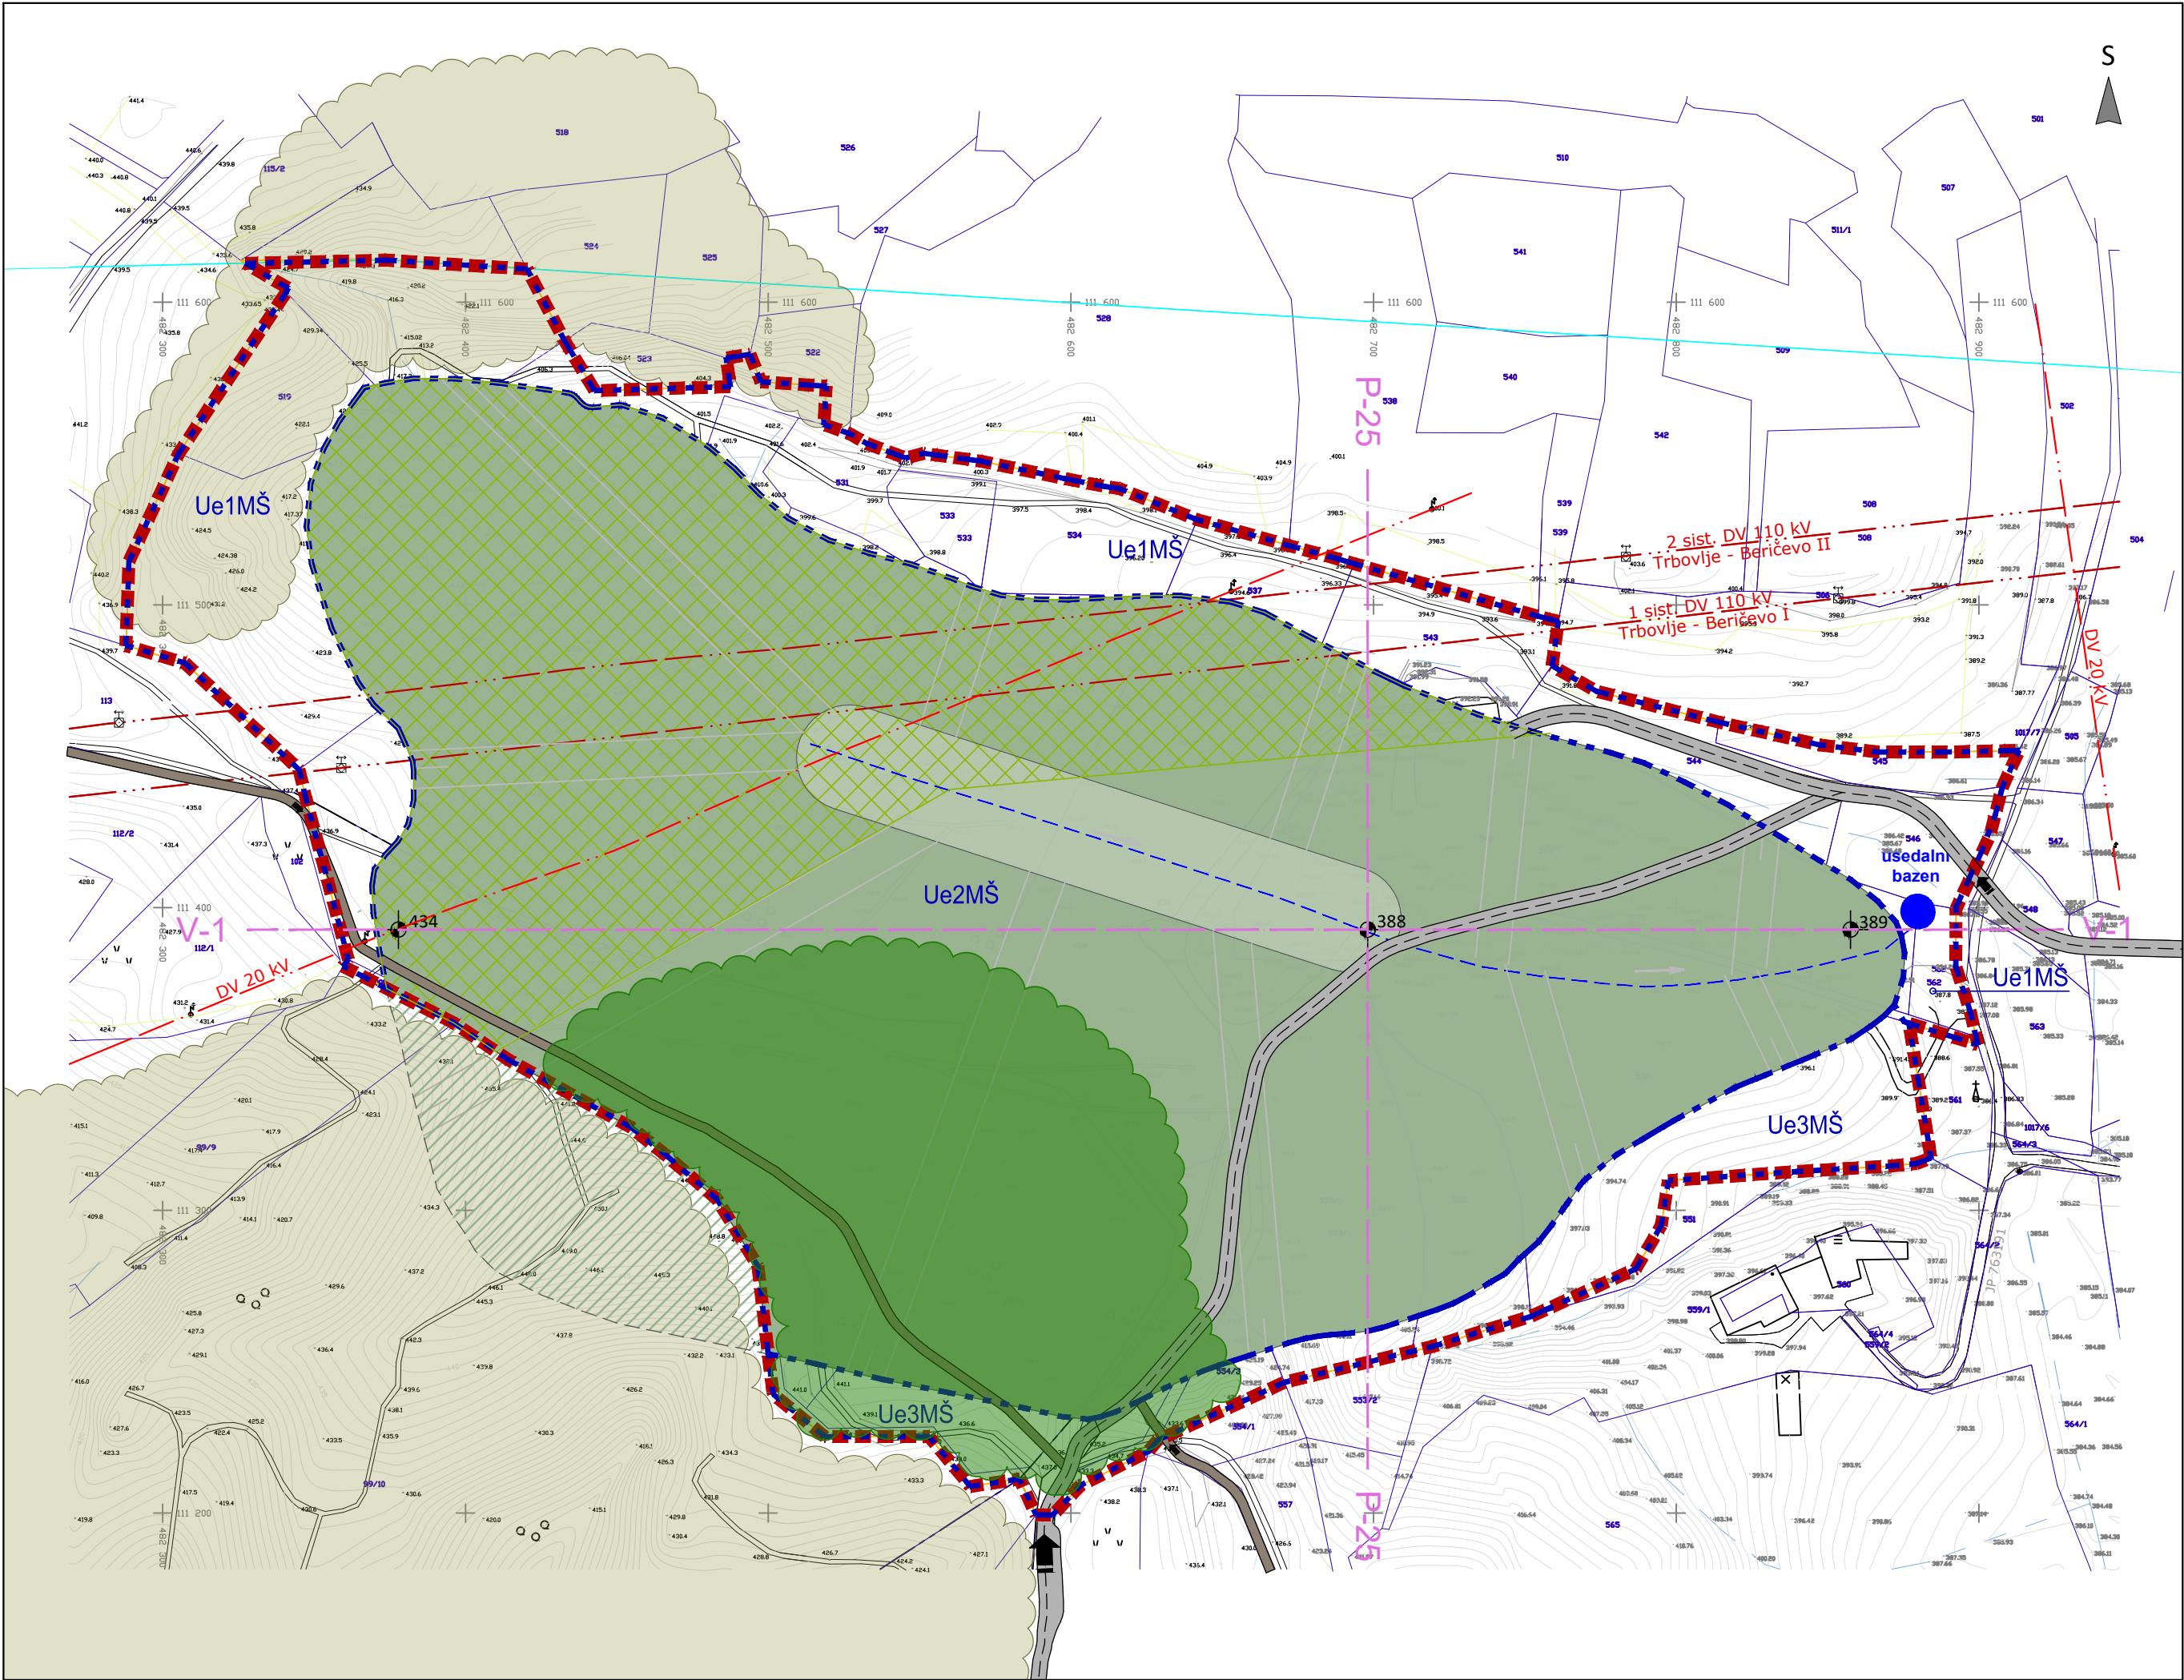

LEGENDA

- Meja pridobivalnega prostora (meja koncesije)

Meja OPPN Vahtenberk-Gabrje, vzhodni del

Enota urejanja prostora (OPN)

Urejevalna enota

Poseg izven OPPN

Zemljiški kataster - geodetski načrt

Obstoječ objekt

Obstoječa pot

Jarek/potok

Obstoječ gozd
- Biološka reaktivacija - brežina

Biološka reaktivacija - osnovni plato

Transportna pot

Sprehajalna pot

Dostop

Odvodnjavanje

Nov gozdni rob

Kmetijska raba

Komunalni in energetski vodi

Obstoječe

- Elektrika SN (nadzemno)
- Elektrika NN (nadzemno)



LOCUS

Prostorski akt	Občinski podrobni prostorski načrt
Naziv prostorskega akta	OBČINSKI PODROBNI PROSTORSKI NAČRT ZA IZKORIŠČANJE IN SANACIJO PESKOKOPA VAHTENBERK-GABRJE - VZHODNI DEL (EUP MŠ-04)
Identifikacijska št. v zbirki PA	5118
Pripravljenec	Občina Moravče, Vegova ulica 9, 1251 Moravče
Pobudnik / Naročnik	Termit d.d., Drtija 51, 1251 Moravče
Izdelovalec	Locus d.o.o., Ljubljanska cesta 76, 1230 Domžale
Odgovorni vodja	Tomaž Kmet, univ. dipl. inž. arh., PA PPN ZAPS 0957
Številka projekta	2242
Faza	Dopolnjen osnutek
Datum	Maj 2026
Vsebina risbe	Prikaz umestitve načrtovane ureditve v prostor - usmeritve za urejanje prostora
Merilo	1:2000
List številka	3.1