


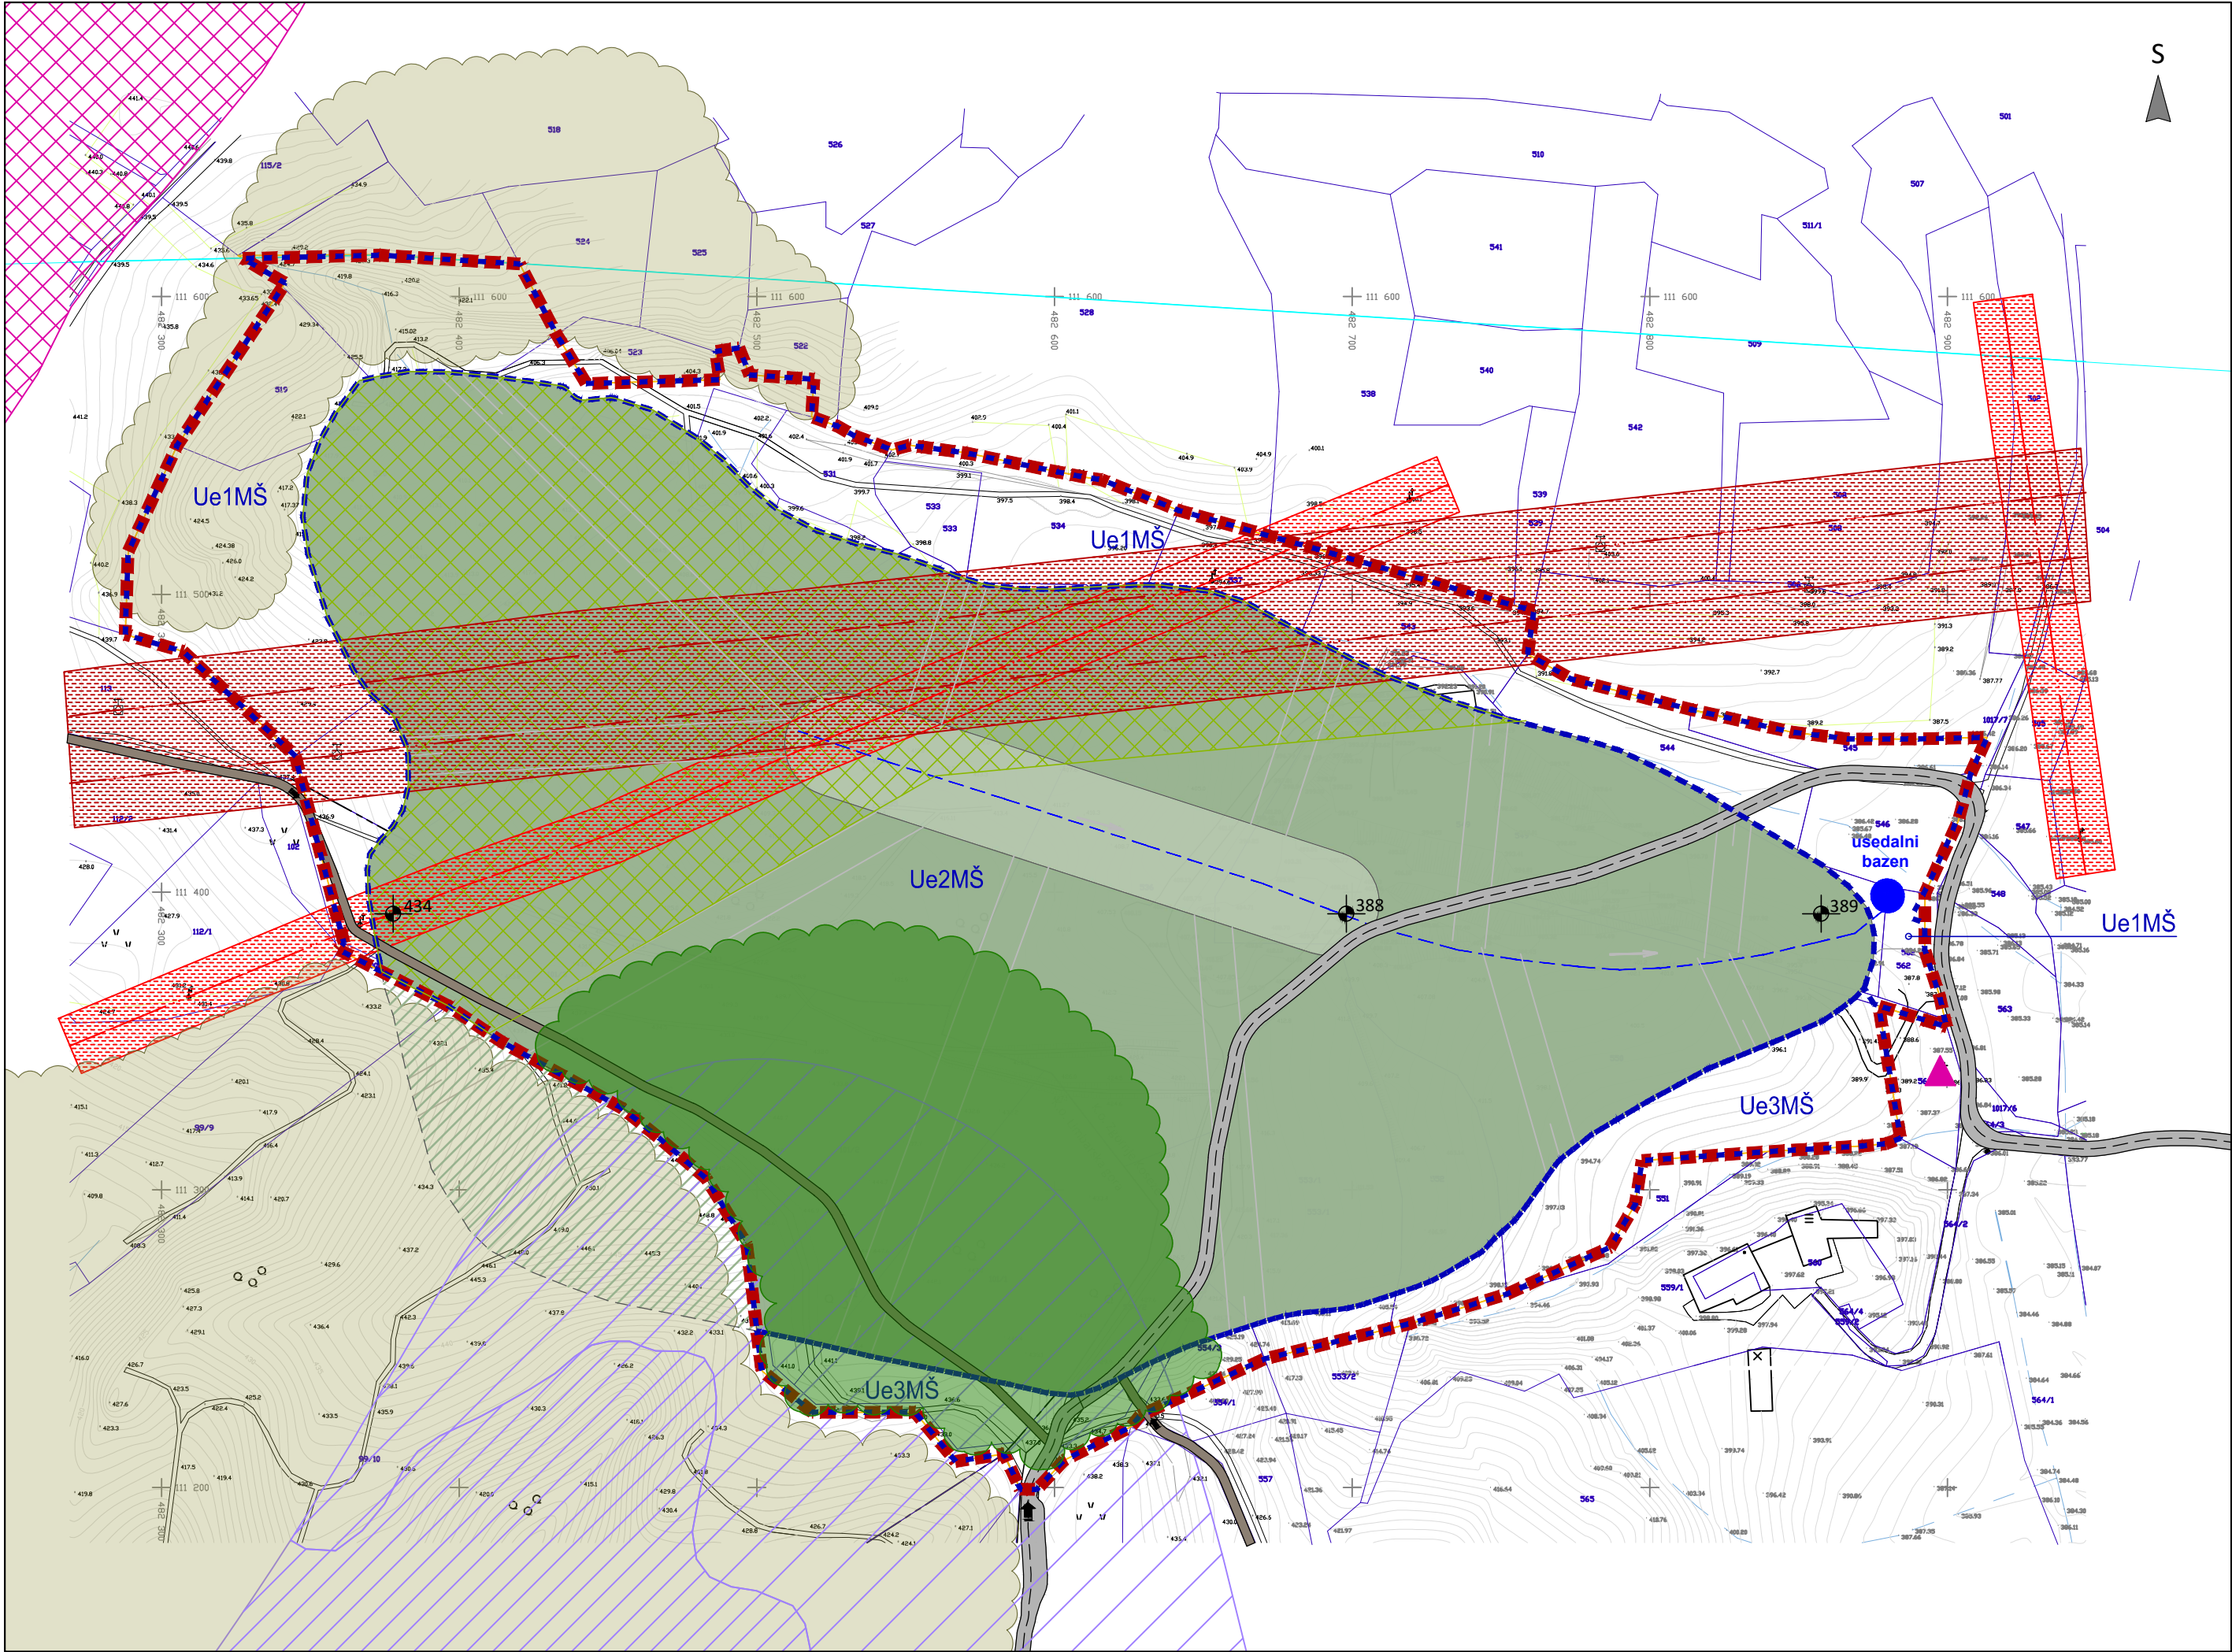

LEGENDA

- | | | | |
|--|---|--|---|
| | Meja pridobivalnega prostora (meja koncesije) | | Biološka rekultivacija - brežina |
| | Meja OPPN Vahtenberk-Gabrje, vzhodni del | | Biološka rekultivacija - osnovni plato |
| | Enota urejanja prostora (OPN) | | Transportna pot |
| | Urejevalna enota | | Sprehajalna pot |
| | Poseg izven OPPN | | Dostop |
| | Zemljiški kataster - geodetski načrt | | Odvodnjavanje |
| | Obstoječ objekt | | Varovalni pas NN elektrovida |
| | Obstoječa pot | | Varovalni pas VN elektrovida |
| | Jarek/potok | | Vodovarstveno območje, III. varstveni režim |
| | Obstoječ gozd | | Vodovarstveno območje, II. varstveni režim |
| | Nov gozdni rob | | Varstveni režim kulturne dediščine |
| | Kmetijska raba | | |

Komunalni in energetski vodi Obstoječe

- | | |
|--|-------------------------|
| | Elektrika VN (nadzemno) |
| | Elektrika NN (nadzemno) |

100 m 0 m 100 200 m



LOCUS

Prostorski akt	Občinski podrobni prostorski načrt
Naziv prostorskega akta	OBČINSKI PODROBNI PROSTORSKI NAČRT ZA IZKORIŠČANJE IN SANACIJO PESKOKOPA VAHTENBERK-GABRJE - VZHODNI DEL (EUP MŠ-04)
Identifikacijska št. v zbirki PA	5118
Prilavljavec	Občina Moravče, Vegova ulica 9, 1251 Moravče
Pobudnik / Naročnik	Termit d.d., Drtija 51, 1251 Moravče
Izdelovalec	Locus d.o.o., Ljubljanska cesta 76, 1230 Domžale
Odgovorni vodja	Tomaž Kmet, univ. dipl. inž. arh., PA PPN ZAPS 0957
Številka projekta	2242
Faza	Osnutek
Datum	Julij 2025
Vsebina risbe	Prikaz vplivov in povezav s sosednjimi območji, ureditev potrebnih za varovanje okolja, naravnih virov in ohranjanja narave, obrambo ter varstvo pred naravnimi in drugimi nesrečami, vključno z varstvom pred požarom
Merilo	1:2000
List številka	5