


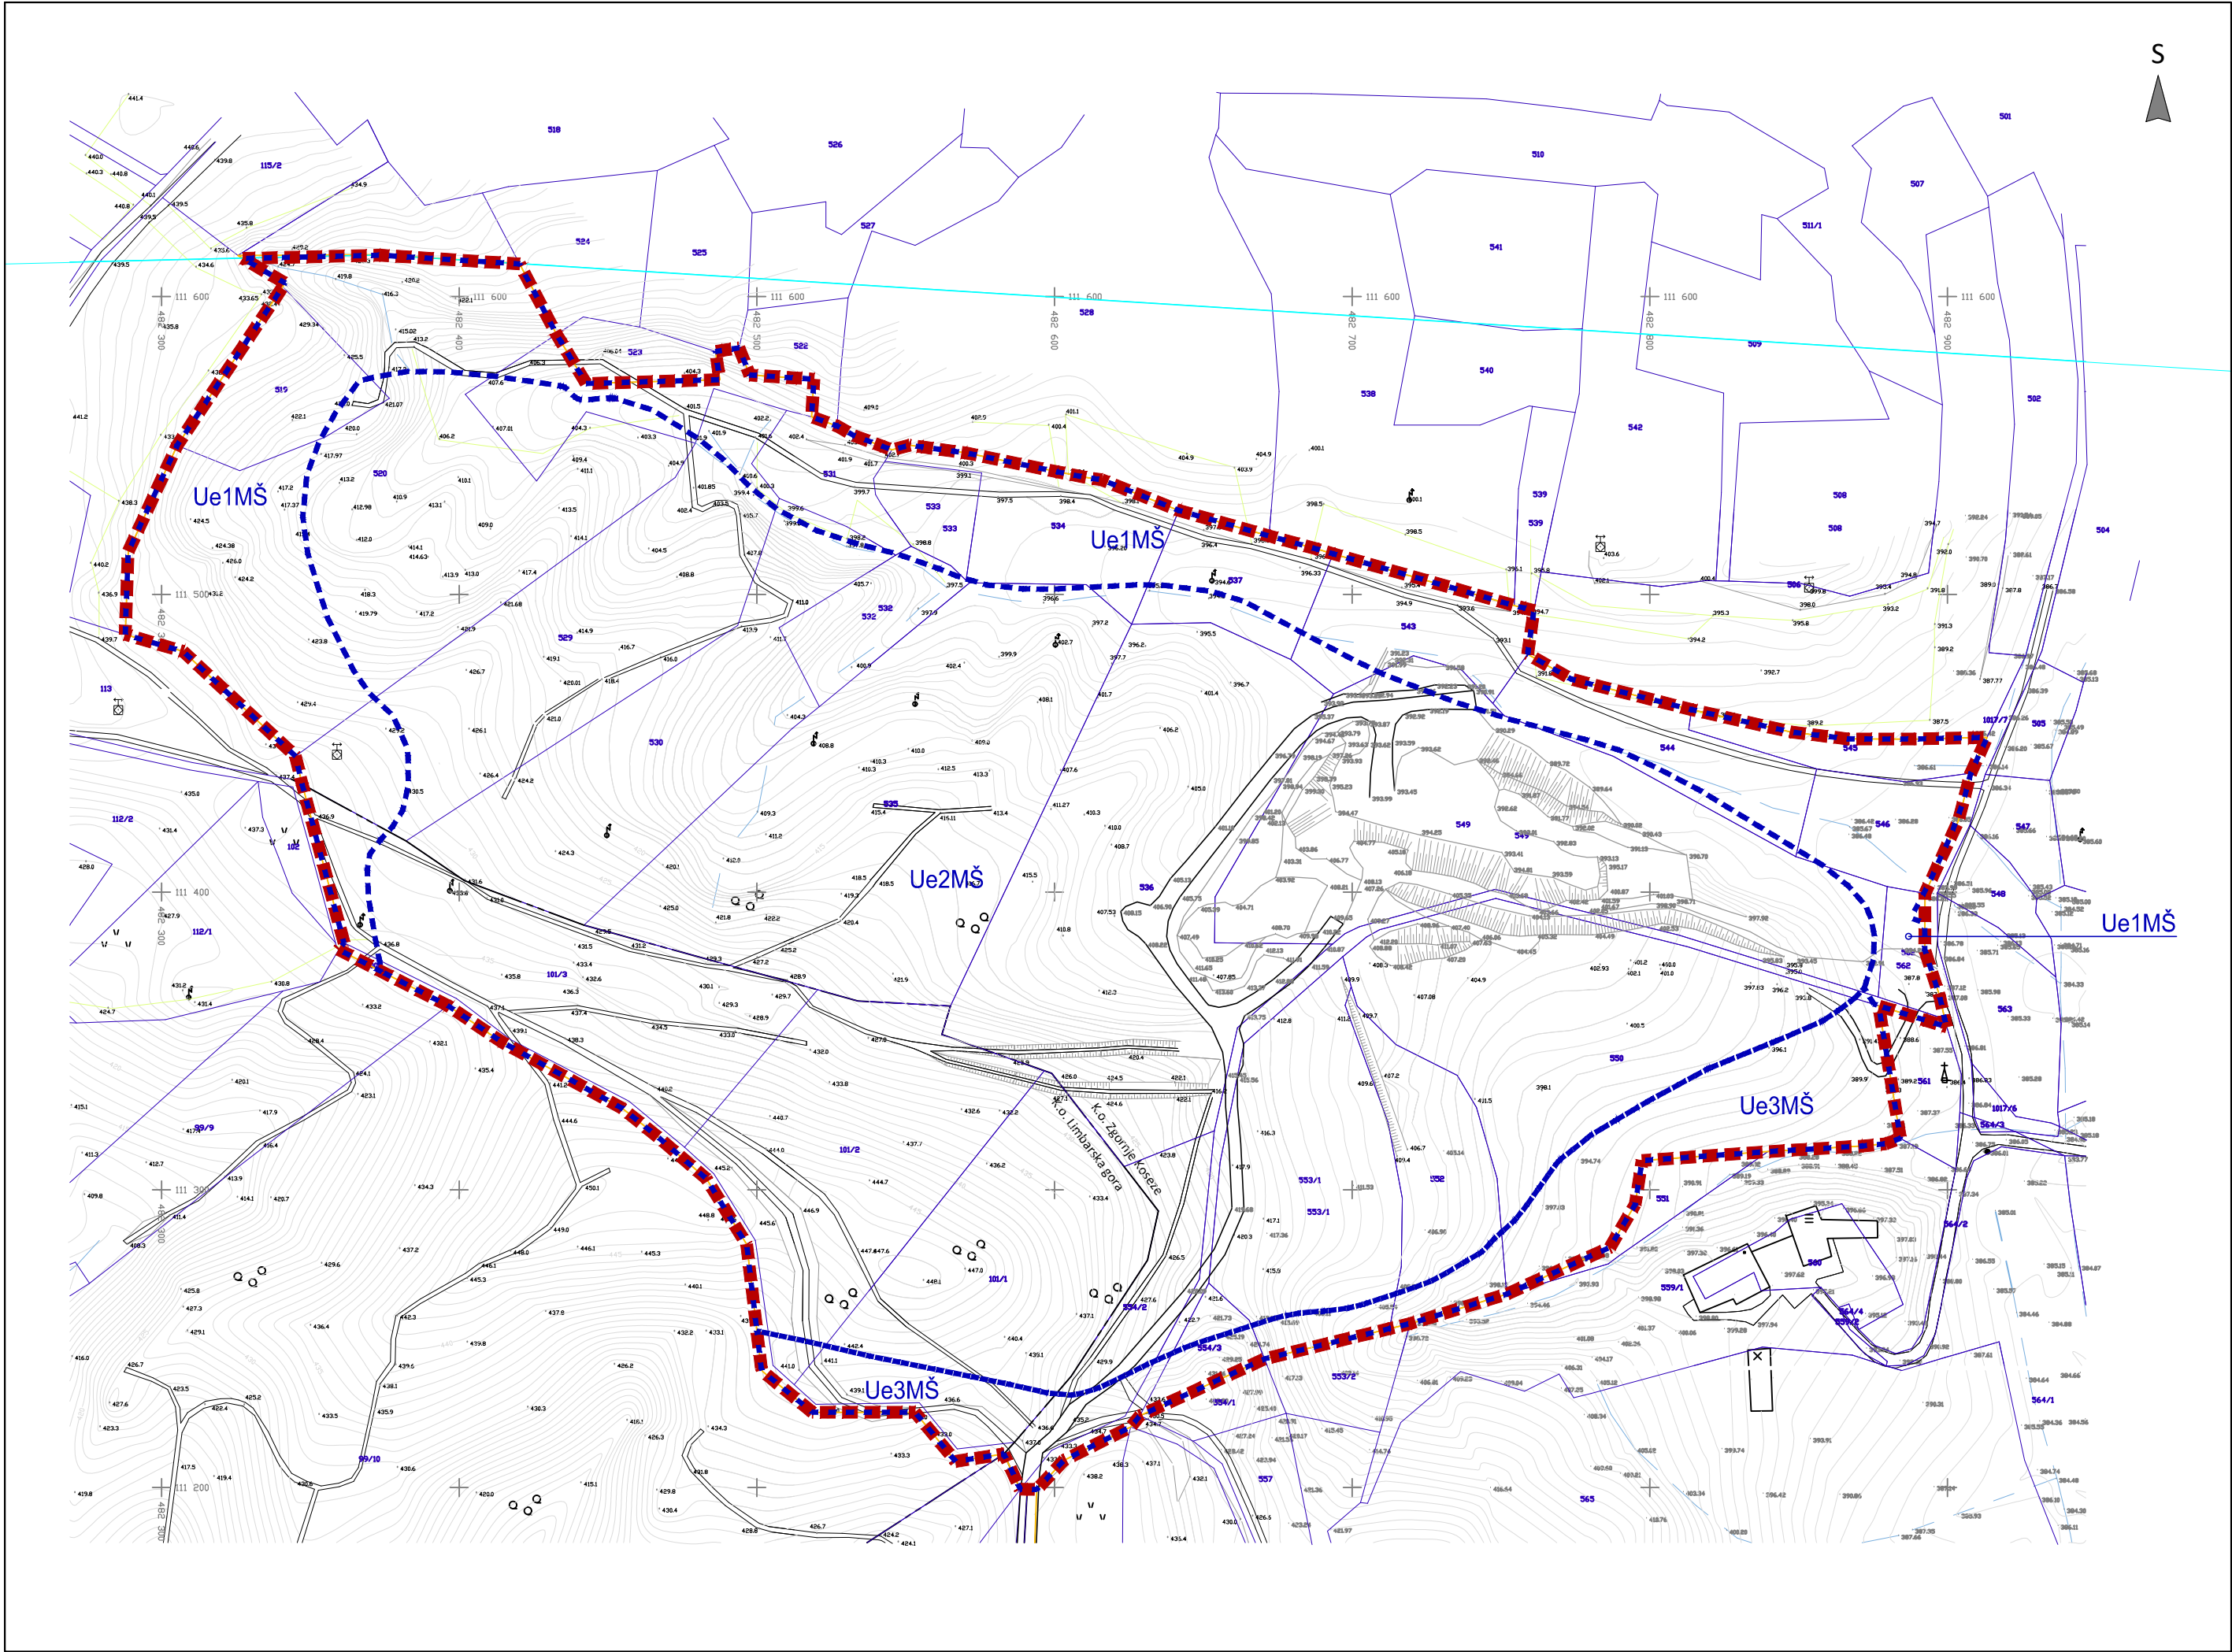

LEGENDA

- Meja pridobivalnega prostora (meja koncesije)

Meja OPPN Vahtenberk-Gabrje, vzhodni del

Enota urejanja prostora (OPN)

Urejalna enota
- Zemljiški kataster - geodetski načrt

Obstoječ objekt

Obstoječa pot

Jarek



LOCUS

Prostorski akt	Občinski podrobni prostorski načrt
Naziv prostorskega akta	OBČINSKI PODROBNI PROSTORSKI NAČRT ZA IZKORIŠČANJE IN SANACIJO PESKOKOPA VAHTENBERK-GABRJE - VZHODNI DEL (EUP MŠ-04)
Identifikacijska št. v zbirki PA	5118
Prilavljavec	Občina Moravče, Vegova ulica 9, 1251 Moravče
Pobudnik / Naročnik	Termit d.d., Drtija 51, 1251 Moravče
Izdelovalec	Locus d.o.o., Ljubljanska cesta 76, 1230 Domžale
Odgovorni vodja	Tomaž Kmet, univ. dipl. inž. arh., PA PPN ZAPS 0957
Številka projekta	2242
Faza	Osnutek
Datum	Julij 2025
Vsebina risbe	Načrt parcelacije s prikazom javnih površin