


LOCUS

Prostorski akt	Občinski podrobni prostorski načrt
Naziv prostorskega akta	<b>OBČINSKI PODROBNI PROSTORSKI NAČRT ZA STANOVANJSKI BLOK NA SAVINJSKI CESTI V TRBOVLJAH</b>
Pripravljalavec	Občina Trbovlje
Pobudnik / Naročnik	Občina Trbovlje, Mestni trg 4, 1420 Trbovlje
Izdelovalec	Locus d.o.o., Ljubljanska cesta 76, 1230 Domžale
Odgovorni vodja	Tomaž Kmet univ.dipl.inž.arh. ZAPS 0957 A
Številka projekta	2793
Faza	Osnutek
Datum	februar 2023
Vsebina risbe	Prikaz stanja prostora Prikaz namenske rabe ter varovanj in omejitev
Merilo	1 : 2000
List številka	1

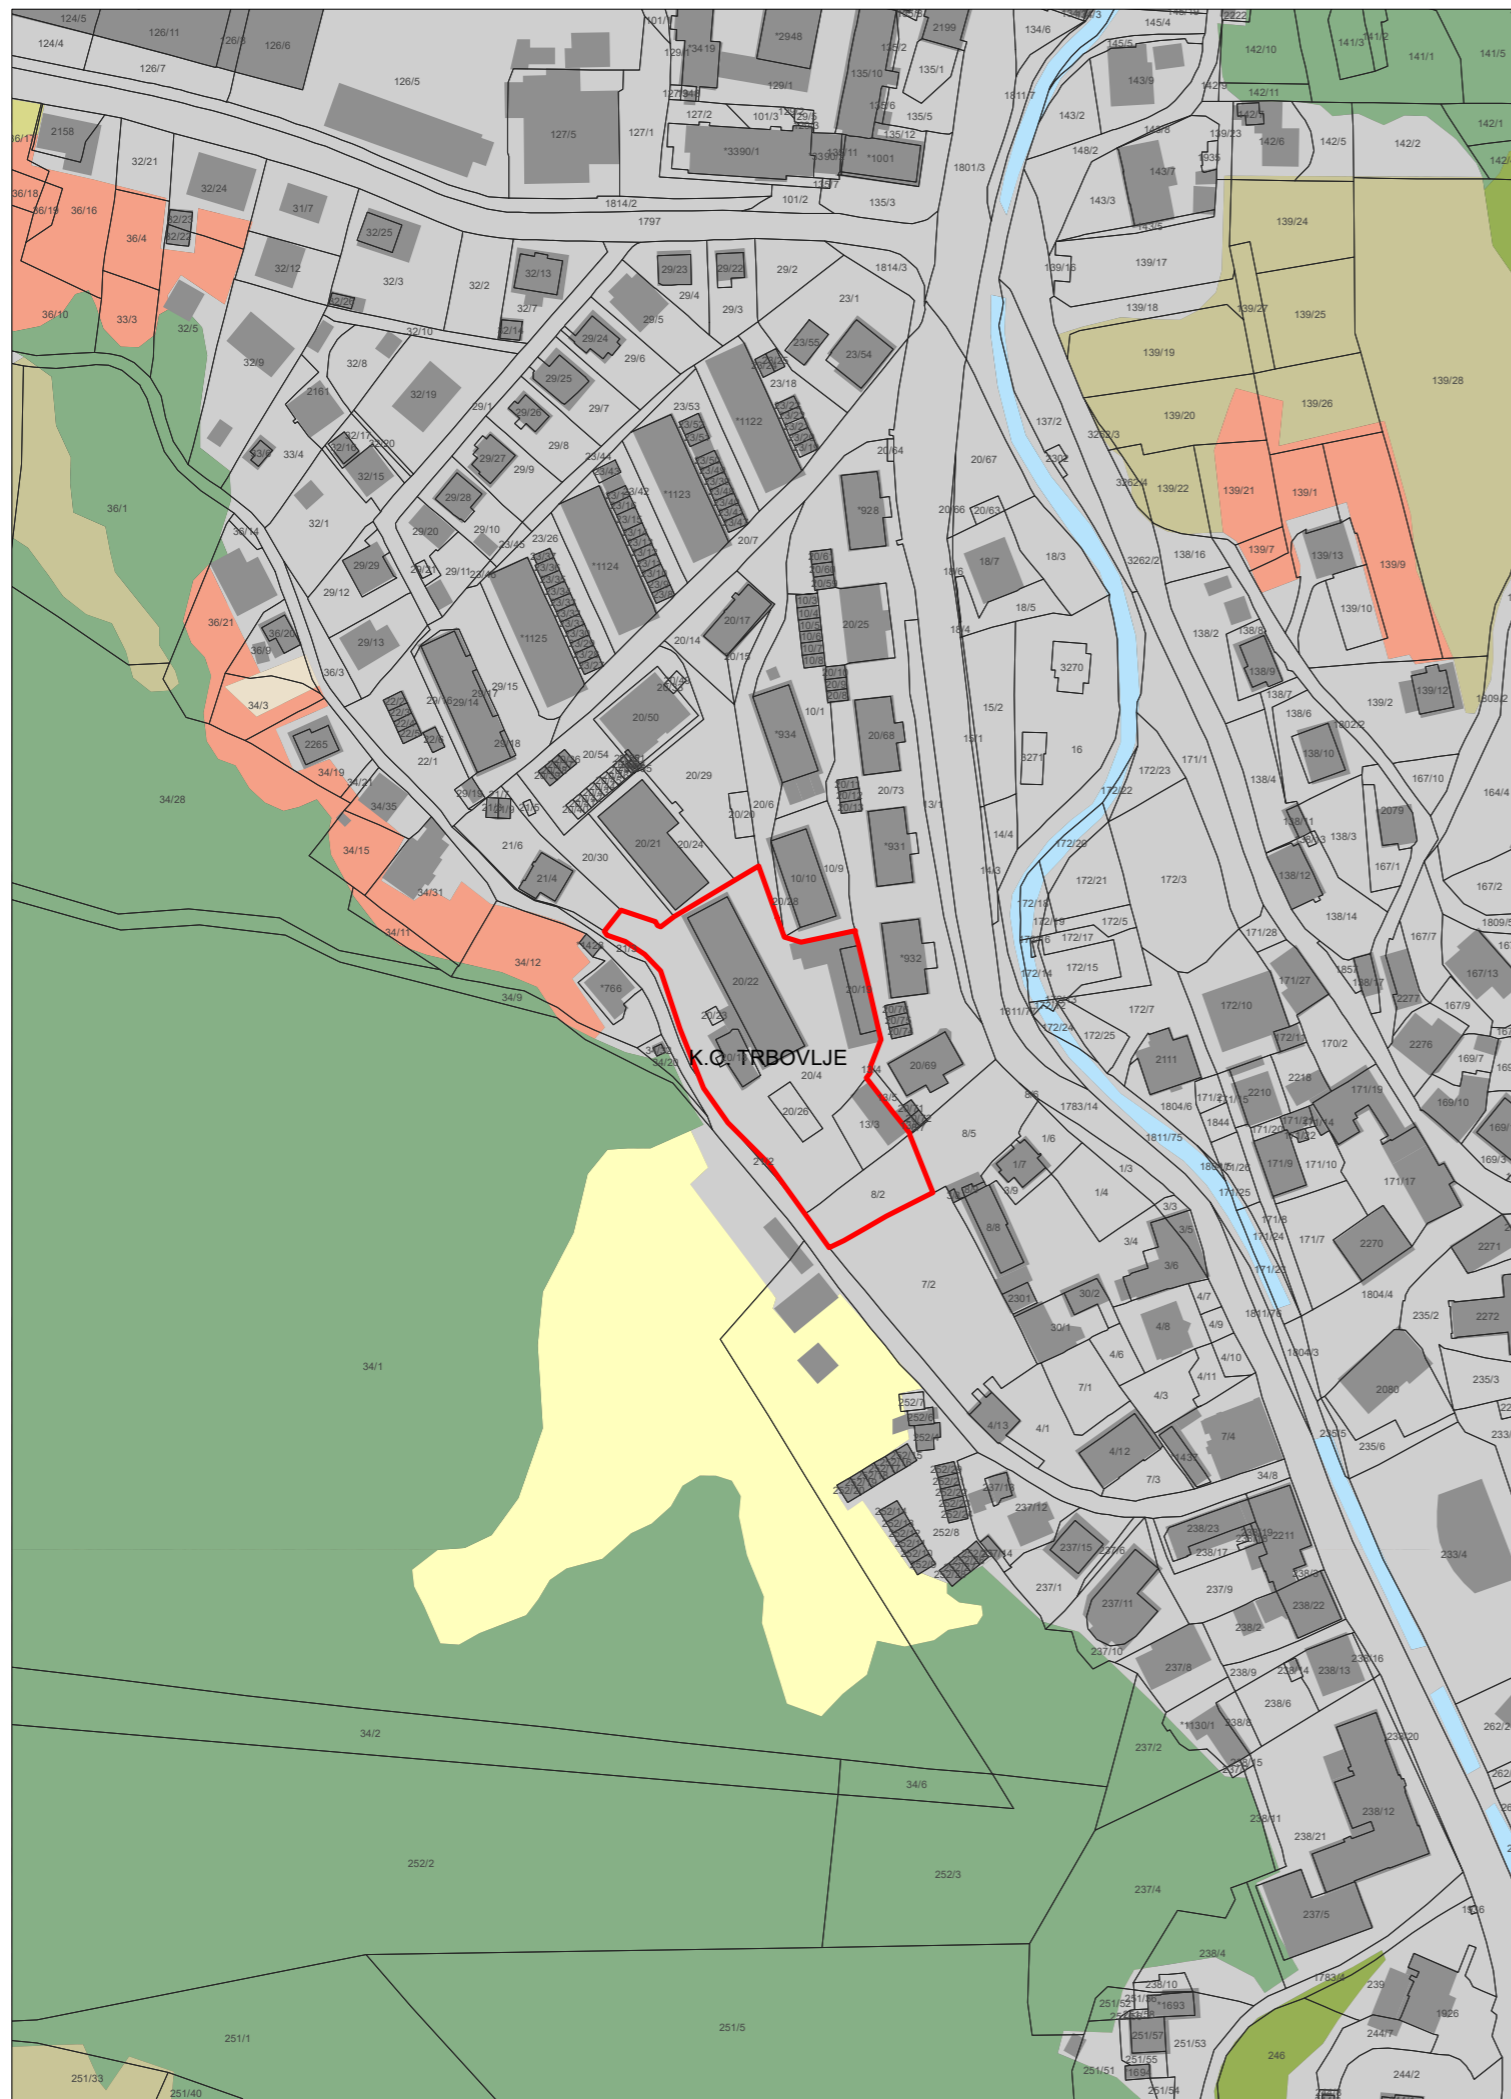

Legenda

DEJANSKA RABA ZEMLJIŠČ NA OBMOČJU OBRAVNAVE

- Njive in vrtovi
- Sadovnjaki
- Travniki
- Zemljišča v zaraščanju
- Gozd
- Mešana raba zemljišč
- Pozidana zemljišča
- Vode

- Register stavb
- Meja OPPN



LOCUS

Prostorski akt	Občinski podrobni prostorski načrt
Naziv prostorskega akta	<b>OBČINSKI PODROBNI PROSTORSKI NAČRT ZA STANOVANJSKI BLOK NA SAVINJSKI CESTI V TRBOVLJAH</b>
Prilavljavec	Občina Trbovlje
Pobudnik / Naročnik	Občina Trbovlje, Mestni trg 4, 1420 Trbovlje
Izdelovalec	Locus d.o.o., Ljubljanska cesta 76, 1230 Domžale
Odgovorni vodja	Tomaž Kmet univ.dipl.inž.arh. ZAPS 0957 A
Številka projekta	2793
Faza	Osutek
Datum	februar 2023
Vsebina risbe	Prikaz stanja prostora Prikaz dejanske rabe zemljišč
Merilo	1 : 2000
List številka	2