

PRILOGA 4

PPIP Ob stadionu

PPIP OB STADIONU

1. NAČRT PARCELACIJE

Predvidene ureditve nove cestne povezave med Prešernovo in Cankarjevim drevoredom, narekuje preoblikovanje obstoječih parcel znotraj območja obravnave ter oblikovanje novih parcel. Parcele so določene tudi grafično v karti 8.

Parcela št.2 – zelenica, meri 133,80 m².

Sestavljena je iz delov parcel št.: 170, 169, vse k.o. Izola.

Parcela št.3 – parkirišče, meri 61,80 m².

Sestavljena je iz dela parcele št.: 170 k.o. Izola.

Parcela št.6 – parkirišče, meri 232,80 m².

Sestavljena je iz dela parcel št.: 169, 168/1, vse k.o. Izola.

Parcela št.8 – parkirišče, meri 126,30 m².

Sestavljena je iz delov parcel št.: 168/2 in 168/1, vse k.o. Izola.

Parcela št.9 - Cankarjev drevored 20 (vzhodni del), meri 945,60 m².

Sestavljena je iz parcel št.: 171, 173 in dela parcele št.172, vse k.o. Izola.

Parcela št.13 – Kraška 3, meri 855,30 m².

Sestavljena je iz delov parcel št.: 1717, 1718, 1719, vse k.o. Izola mesto

Parcela št.14 – povezovalna cesta, meri 995,00 m².

Sestavljena je iz delov parcel št.: 156/1, 1717, 1718, 1719, 1720, 1740/3, 1739, vse k.o. Izola.

Parcela št.15 – peš pot, kolesarska steza, zelenica, meri 751,65 m².

Sestavljena je iz delov parcel št.: 1785, 1786, 1748, 1787, 1740/1, vse k.o. Izola.

Parcela št.16– peš pot, meri 32,90 m².

Del parcele št. 128, 134/2, 135 k.o. Izola.

Parcela št.17 – pešpot, meri 28,50 m².

Sestavljena je iz dela parcele št.: 128 k.o. Izola mesto.

Parcela št.18 – pločnik kolesarska steza zelenica, meri 1259,20 m².

Sestavljena je iz delov parcel št.: 129, 127,126 k.o. Izola.

2. ZASNOVA PROJEKTHNIH REŠITEV IN POGOJI GLEDE PRIKLJUČEVANJA OBJEKTOV NA VODOVOD, KANALIZACIJO IN ENERGETSKO OMREŽJE - vse zasnove obravnavajo tudi enoti IZ-03/08 in IZ-03/10, ki se urejata z OPPN.

2.1 Vodovod


- Vodna oskrba navedenega območja se zagotavlja iz RZ Pivol II. 1000 m³ na koti 54.82 m.n.m.
- Za potrebe vodne oskrbe objektov znotraj ureditvenega območja PPIP in za zagotovitev požarne varnosti je potrebno zgraditi vodovod dimenzije najmanj DN 100 po Kraški ulici, na odseku od križišča z Bazoviško ulico, do predvidenega cestnega odcepa iz Prešernove ceste ter vodovod dimenzije najmanj DN 100 po Plenčičevi ulici, na odseku od Cankarjevega drevoreda do Bazoviške ulice.
- Obstoječi primarni vod AC DIN 250, ki poteka preko obravnavanega območja in oskrbuje mesto Izola, je treba nadomestiti s cevovodom dimenzije DN 200, izvedenim po trasi predvidene prometne ureditve med Cankarjevim drevoredom in Prešernovo cesto.
- Trase vodovodnih objektov in naprav v največji možni meri potekajo v javnih površinah tako, da je zagotovljena možnost nemotenega dostopa za potrebe rednega obratovanja in vzdrževanja vodovodnih objektov in naprav.
- Za vse obstoječe in predvidene objekte in naprave izven javnih površin je že v fazi določitve parcel za gradnjo urediti služnostno pravico za potrebe gradnje, obratovanja, vzdrževanja in nadzora vodovoda v korist upravljalca javnega vodovodnega sistema.
- Faznost izgradnje vodovodnih naprav se izvaja skladno s faznim izvajanjem ureditev na območju PPIP.
- Odjemno mesto (vodomero) je potrebno predvideti kot ločen prostor na primerni lokaciji in primerne velikosti ter predvideti tipsko izvedbo, skladno z veljavnimi predpisi. Do odjemnih mest je potrebno omogočiti stalen dostop in osvetlitev za potrebe kontrole in vzdrževanja upravljavca in uporabnikov.
- Hortikulturene ureditve, drevoredi ne smejo škodljivo vplivati na vodovodne naprave. Znotraj varovanega koridorja niso dovoljene zasaditve.
- S predvidenimi posegi se ne smejo poslabšati pogoji glede varnosti obratovanja, rednega vzdrževanja, zdravstvene neoporečnosti pitne vode ter življenjske dobe vodovodnih objektov. Zaradi izvedbe predvidenih posegov se ne smejo poslabšati razmere vodne oskrbe in požarne varnosti za obstoječe uporabnike.
- Pri načrtovanju vodovodnih objektov in naprav je upoštevati tehnične predpise in normative ter določila Tehničnega pravilnika Rižanskega vodovoda Koper.

2.2. Kanalizacija

- Pri načrtovanju kanalizacijskega omrežja je potrebno upoštevati potrebne odtočne koeficiente meteorne kanalizacije ter potrebne pretočne sposobnosti in kapacitete fekalne, meteorne in obstoječe mešane kanalizacije. V meteorno in fekalno kanalizacijo se lahko odvajajo le vode, ki po kvaliteti ustrezajo določilom veljavnih predpisov.
- Novo kanalizacijsko omrežje je potrebno predvideti v ločenem kanalizacijskem sistemu; do dokončne ureditve je dopustno začasno stekanje v mešani sistem s kasnejšo »razvezavo« v ločen sistem.
- Zaradi nevarnosti vdora morske vode v kanalizacijski sistem (plima, podtalne vode) je priporočena izvedba kletnih prostorov na višini, ki dopušča gravitacijsko odvajanje odpadnih vod v javni kanalizacijski sistem. Izjemoma je možna izvedba lastnega internega črpališča odpadnih vod v vkopani kletni etaži oz. zagotovitev druge ustrezne tehnične rešitve odvajanja odpadnih voda. Neoviran dostop do zadrževalnega bazena na kolektorju »Ž« ob pomožnih igriščih ob stadionu je možen po kolesarski stezi in pešpoti, katerih izvedba dopušča tudi intervencijski dovoz.

2.3. Električno omrežje

- Napajanje ureditvenega območja je iz obstoječe transformatorske postaje Izola 8, ter predvidene TP v bližini stadiona.
- Potrebno je izdelati novo kabelsko kanalizacijo za kablovod TP Morer - TP izola 8 – TP Razklop in sicer od Prešernove ceste do Cankarjevega drevoreda z vzankanjem do TP Izola 8 ter novo kabelsko kanalizacijo od križišča s Cankarjevim drevoredom, po novi predvideni prometni ureditvi, preko obravnavanega območja.
- Izdelati je potrebno nove NN izvode v kabelski kanalizaciji do obravnavanih objektov.
- Na območju urejanja veljajo za ureditev energetskega omrežja naslednje zahteve:
 - Izvedba nove kabelske transformatorske postaje, ki mora biti zgrajena za napetost 20/0kV in z ustrezno nazivno močjo ter z urejenim dostopom za tovornjak z dvigalom skupne teže 20t. Če bo zgrajena v zgradbi za druge namene, mora biti locirana v pritličju, po možnosti na vogalu zgradbe in neposredno dostopna od zunaj.
 - 20 kV kablovod mora biti zgrajen s standardnimi 20 kV kabli v kabelski kanalizaciji na celotni trasi.
 - Nizkonapetostno kabelsko omrežje se predvidi v kabelski kanalizaciji v težki radialni izvedbi s šivanjem v priključnih omarah z zaščitnim ukrepom pred električnim udarom s samodejnim odklopom napajanja.
 - Obstoječe elektroenergetsko omrežje, ki ne ustreza zaradi dotrajanosti, zmogljivosti, tehnične izvedbe ali urbanističnih zahtev se sanira.
 - Predvidena je izvedba ustrezne javne razsvetljave, ki mora biti načrtovana in izvedena skladno s predpisi in ob upoštevanju načela energetske varčnosti.
 - Za vse predvidene posege v elektrodistribucijsko omrežje mora investitor pridobiti potrebna dovoljenja Elektro Primorske DE Koper.

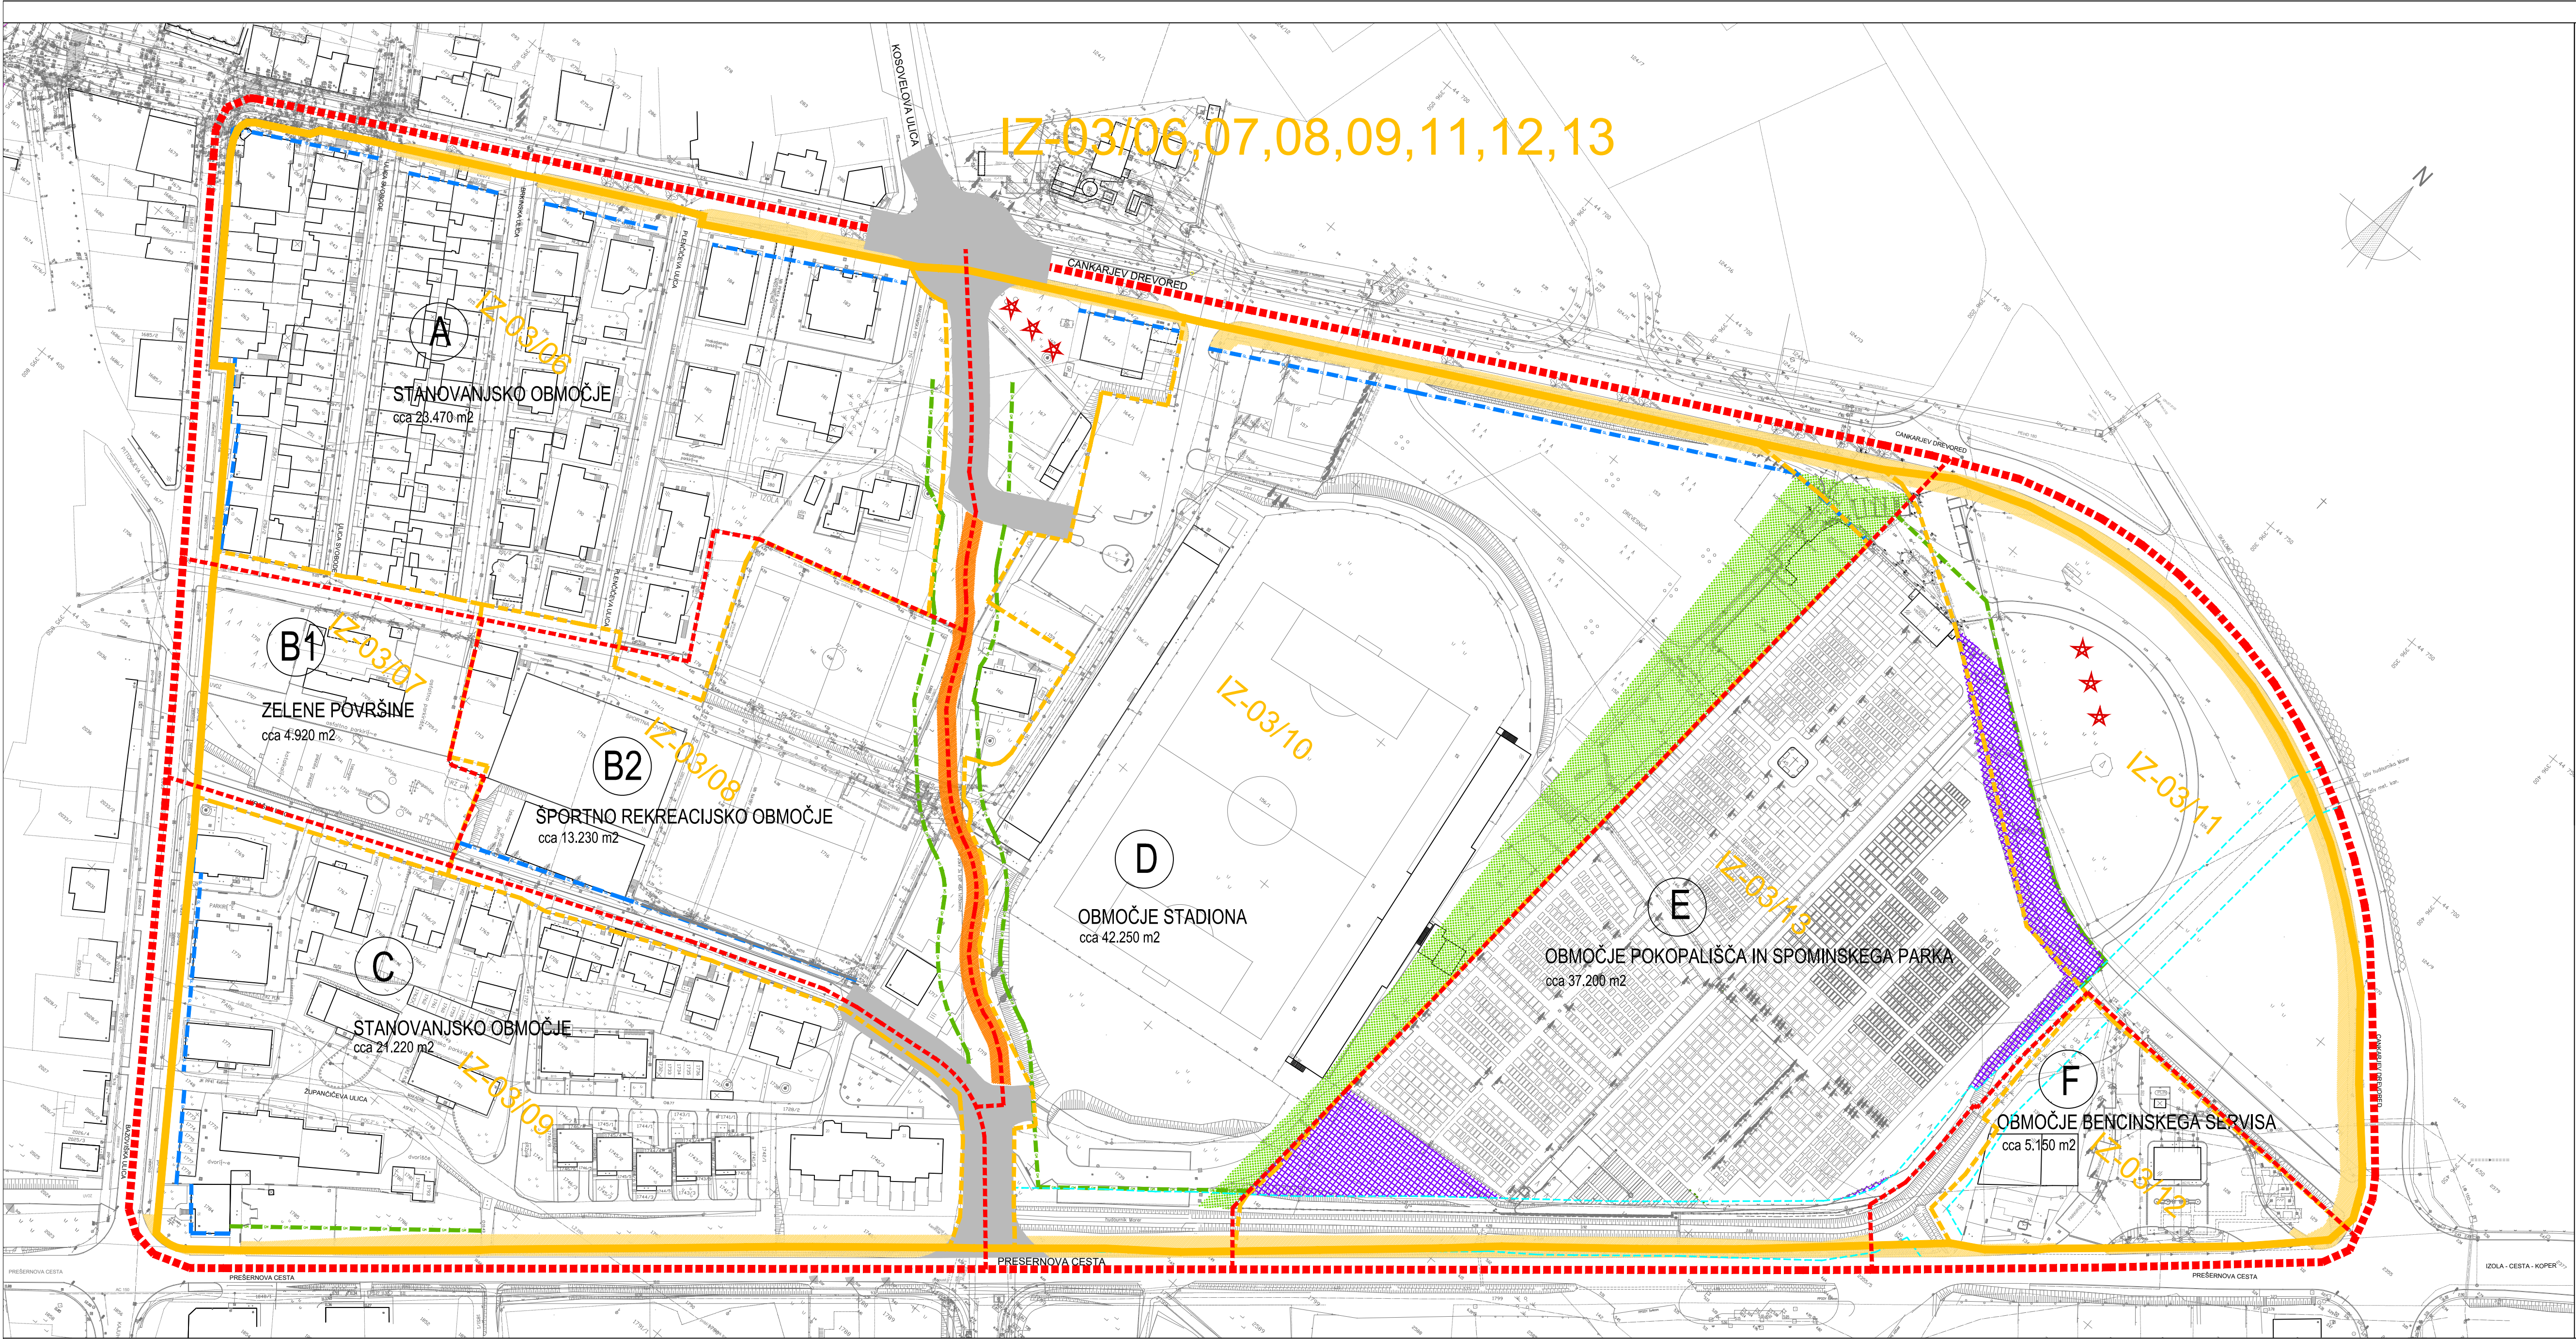


LEGENDA

- meja območja PUP "Ob mestnem stadionu"
- notranja ureditvena območja
- predvidena prometna ureditev-motorni promet
- predvidena peš in kolesarska pot
- parkovne ureditve
- kontaktna cona
- razširitev in ureditev pokopališča
- ureditev pločnikov, kolesarskih stez, drevoredov
- GL- gradbena linija
- GM - gradbena meja
- meja priobalnega pasu hudournika
- Enota urejanja prostora iz OPN
- Podenota urejanja prostora iz OPN

Za določanje regulacijskih črt so bili uporabljeni topografski podatki, zato lahko, zaradi položajne nenatančnosti ali neskladnosti topografskih in katastrskih geodetskih podlag, prihaja do razlik med načrtovanim in dejanskim stanjem, ki onemogočajo izvedbo gradnje v skladu s tem aktom. V tem primeru je potrebna interpretacija natančnosti regulacijskih črt glede na uporabljene topografske podatke. Interpretacijo poda občinska služba, pristojna za urejanje prostora.

Ime	PPIP Ob stadionu
Enota urejanja	IZ-03/06, 07, 08, 09, 11, 12, 13
Namenska raba	IZ-03/06 - S5s, S5e, S5v
	IZ-03/07 - ZP
	IZ-03/08 - BC
	IZ-03/09 - S5e, S5v
	IZ-03/11 - ZP
	IZ-03/12 - ZDo
	IZ-03/13 - ZK
Vsebina risbe	Ureditvena situacija
Merilo	1 : 1000 (Za potrebe javne razgrnitve je merilo prilagojeno formatu A3.)
List številka	1

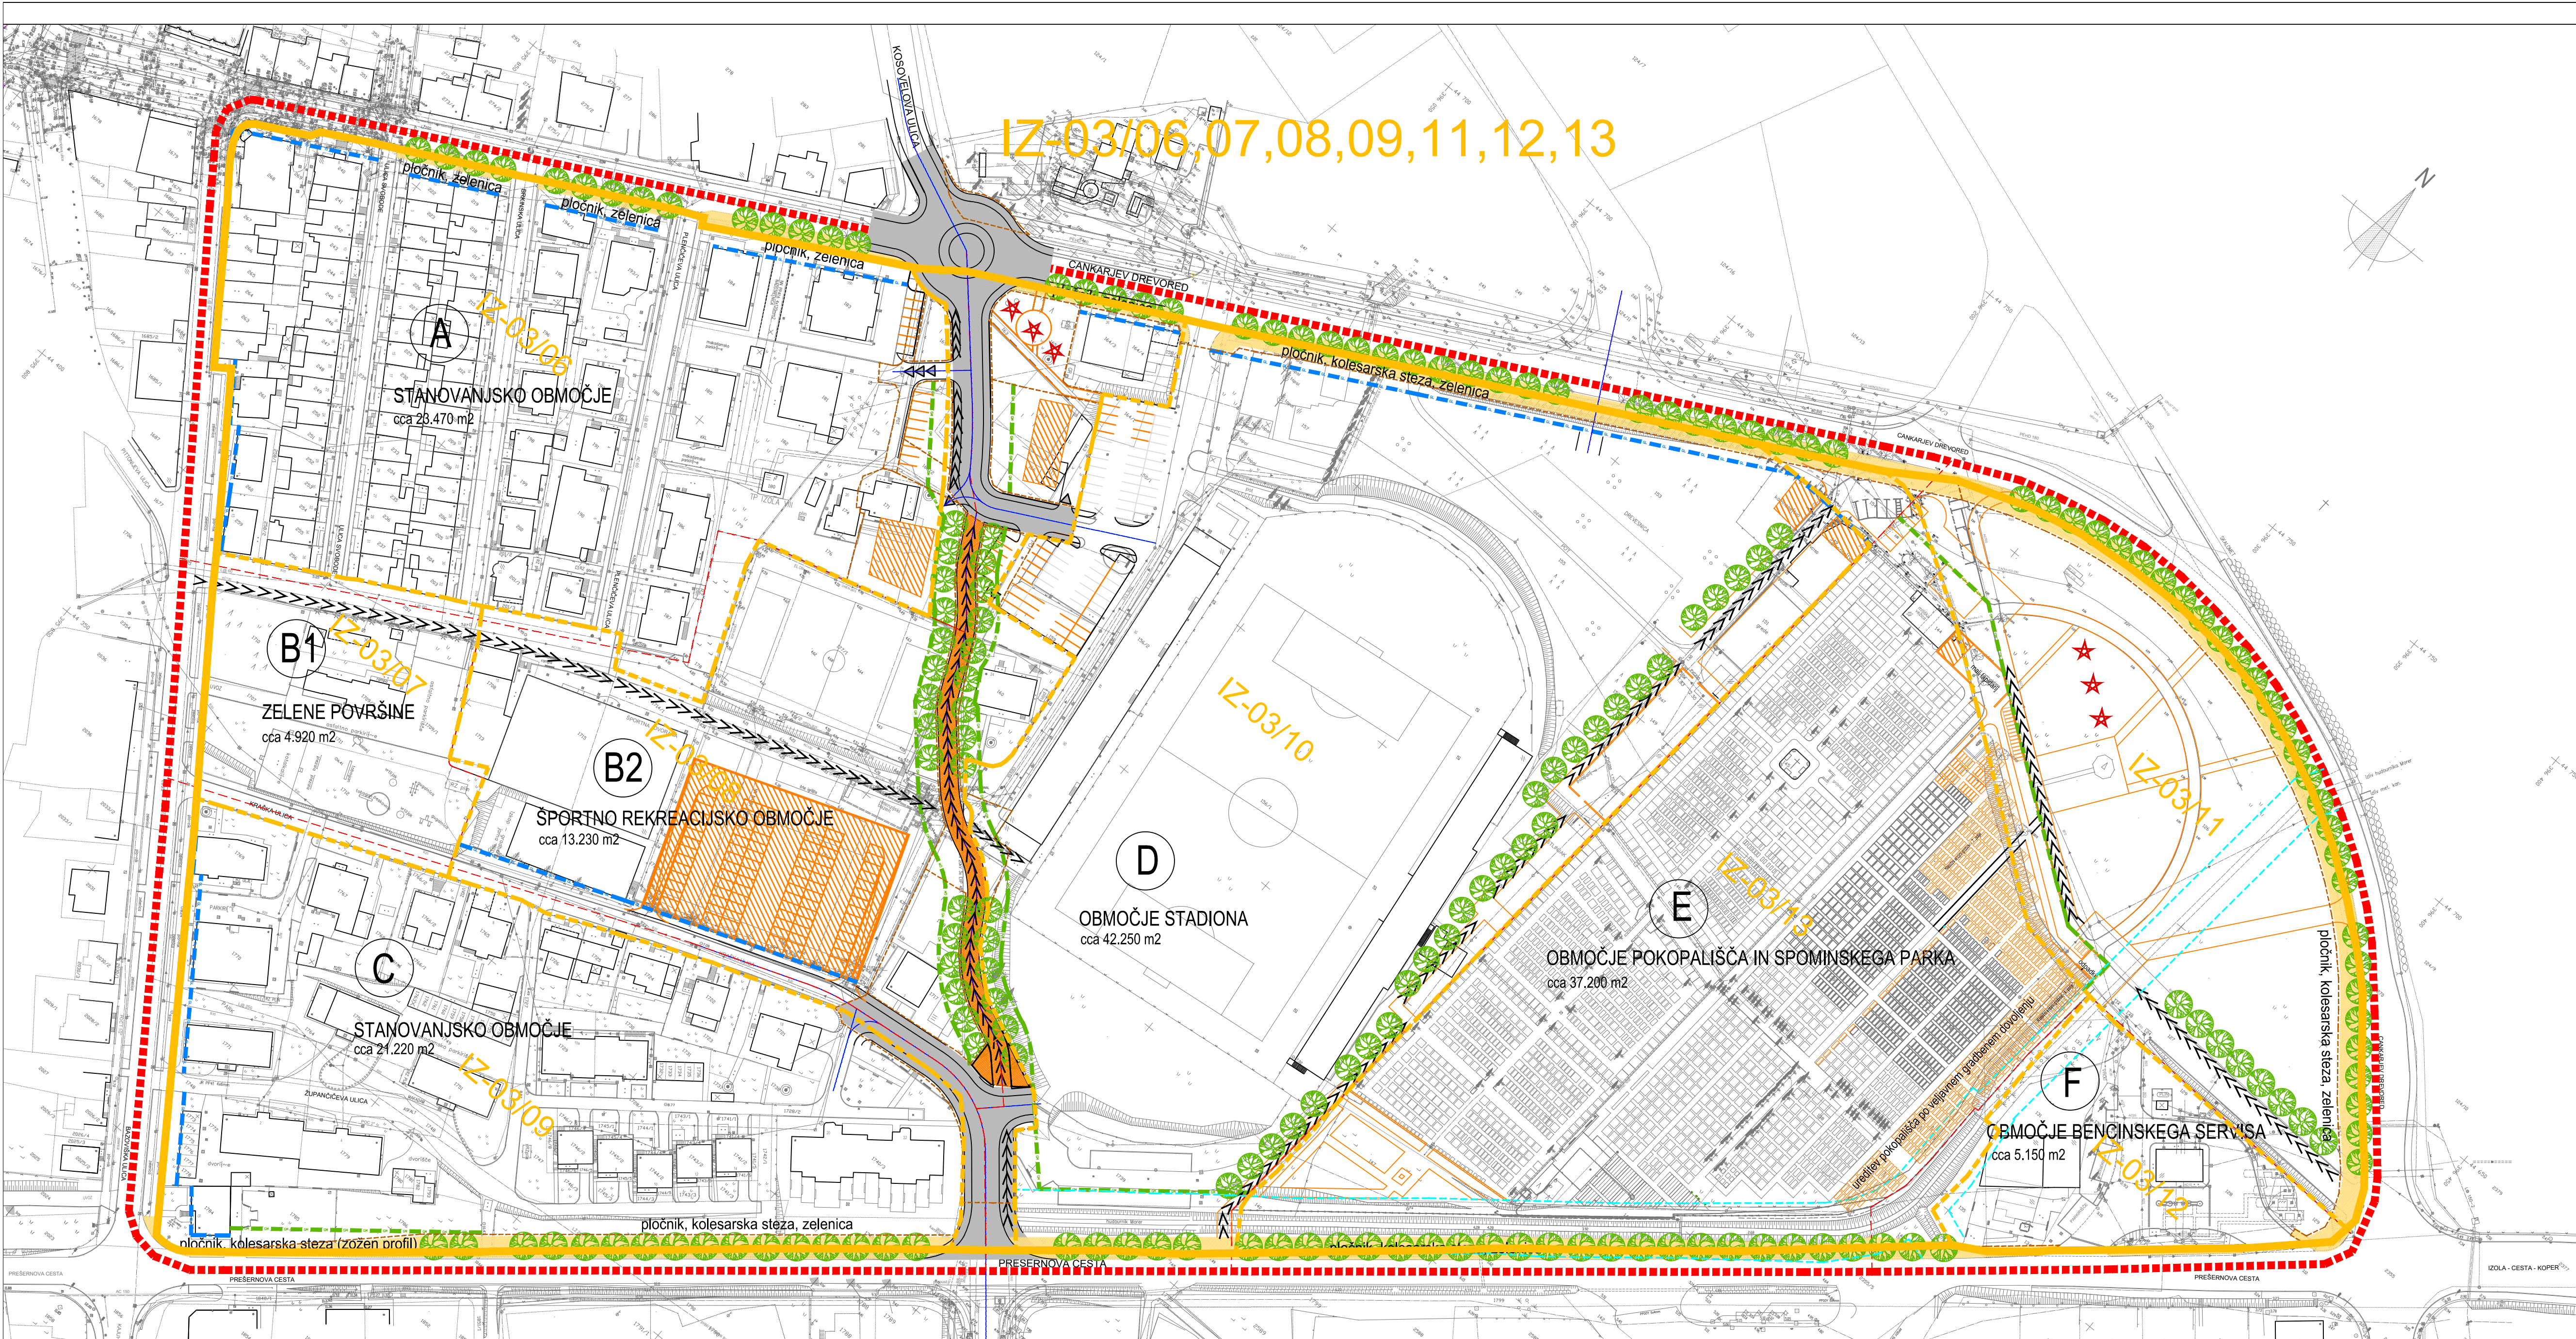


LEGENDA

- meja območja PUP "Ob mestnem stadionu"
- A - F notranja ureditvena območja
- površine za predvideno prometno ureditev
- predvidena peš in kolesarska pot
- glavne peš smeri
- dovoz, dostop
- preoblikovanje parcel - predlog
- možne novogradnje in ureditve
- parkovne ureditve
- površine za ureditev pločnikov, kolesarskih stez, drevoredov
- drevored
- gradbena linija
- gradbena meja
- meja priobalnega pasu hudournika
- Enota urejanja prostora iz OPN
- Podenota urejanja prostora iz OPN

Za določanje regulacijskih črt so bili uporabljeni topografski podatki, zato lahko, zaradi položajne nenatančnosti ali neskladnosti topografskih in katastrskih geodetskih podlag, prihaja do razlik med načrtovanim in dejanskim stanjem, ki onemogočajo izvedbo gradnje v skladu s tem aktom. V tem primeru je potrebna interpretacija natančnosti regulacijskih črt glede na uporabljene topografske podatke. Interpretacijo poda občinska služba, pristojna za urejanje prostora.

Ime	PIIP Ob stadionu
Enota urejanja	IZ-03/06, 07, 08, 09, 11, 12, 13
Namenska raba	IZ-03/06 - Ss, Sse, Ssv
	IZ-03/07 - ZP
	IZ-03/08 - BC
	IZ-03/09 - SSe, Ssv
	IZ-03/11 - ZP
	IZ-03/12 - ZDo
	IZ-03/13 - ZK
Vsebina risbe	Programska zasnova - prikaz možne rešitve
Merilo	1 : 1000 (Za potrebe javne razgrnitve je merilo prilagojeno formatu A3.)
List številka	2

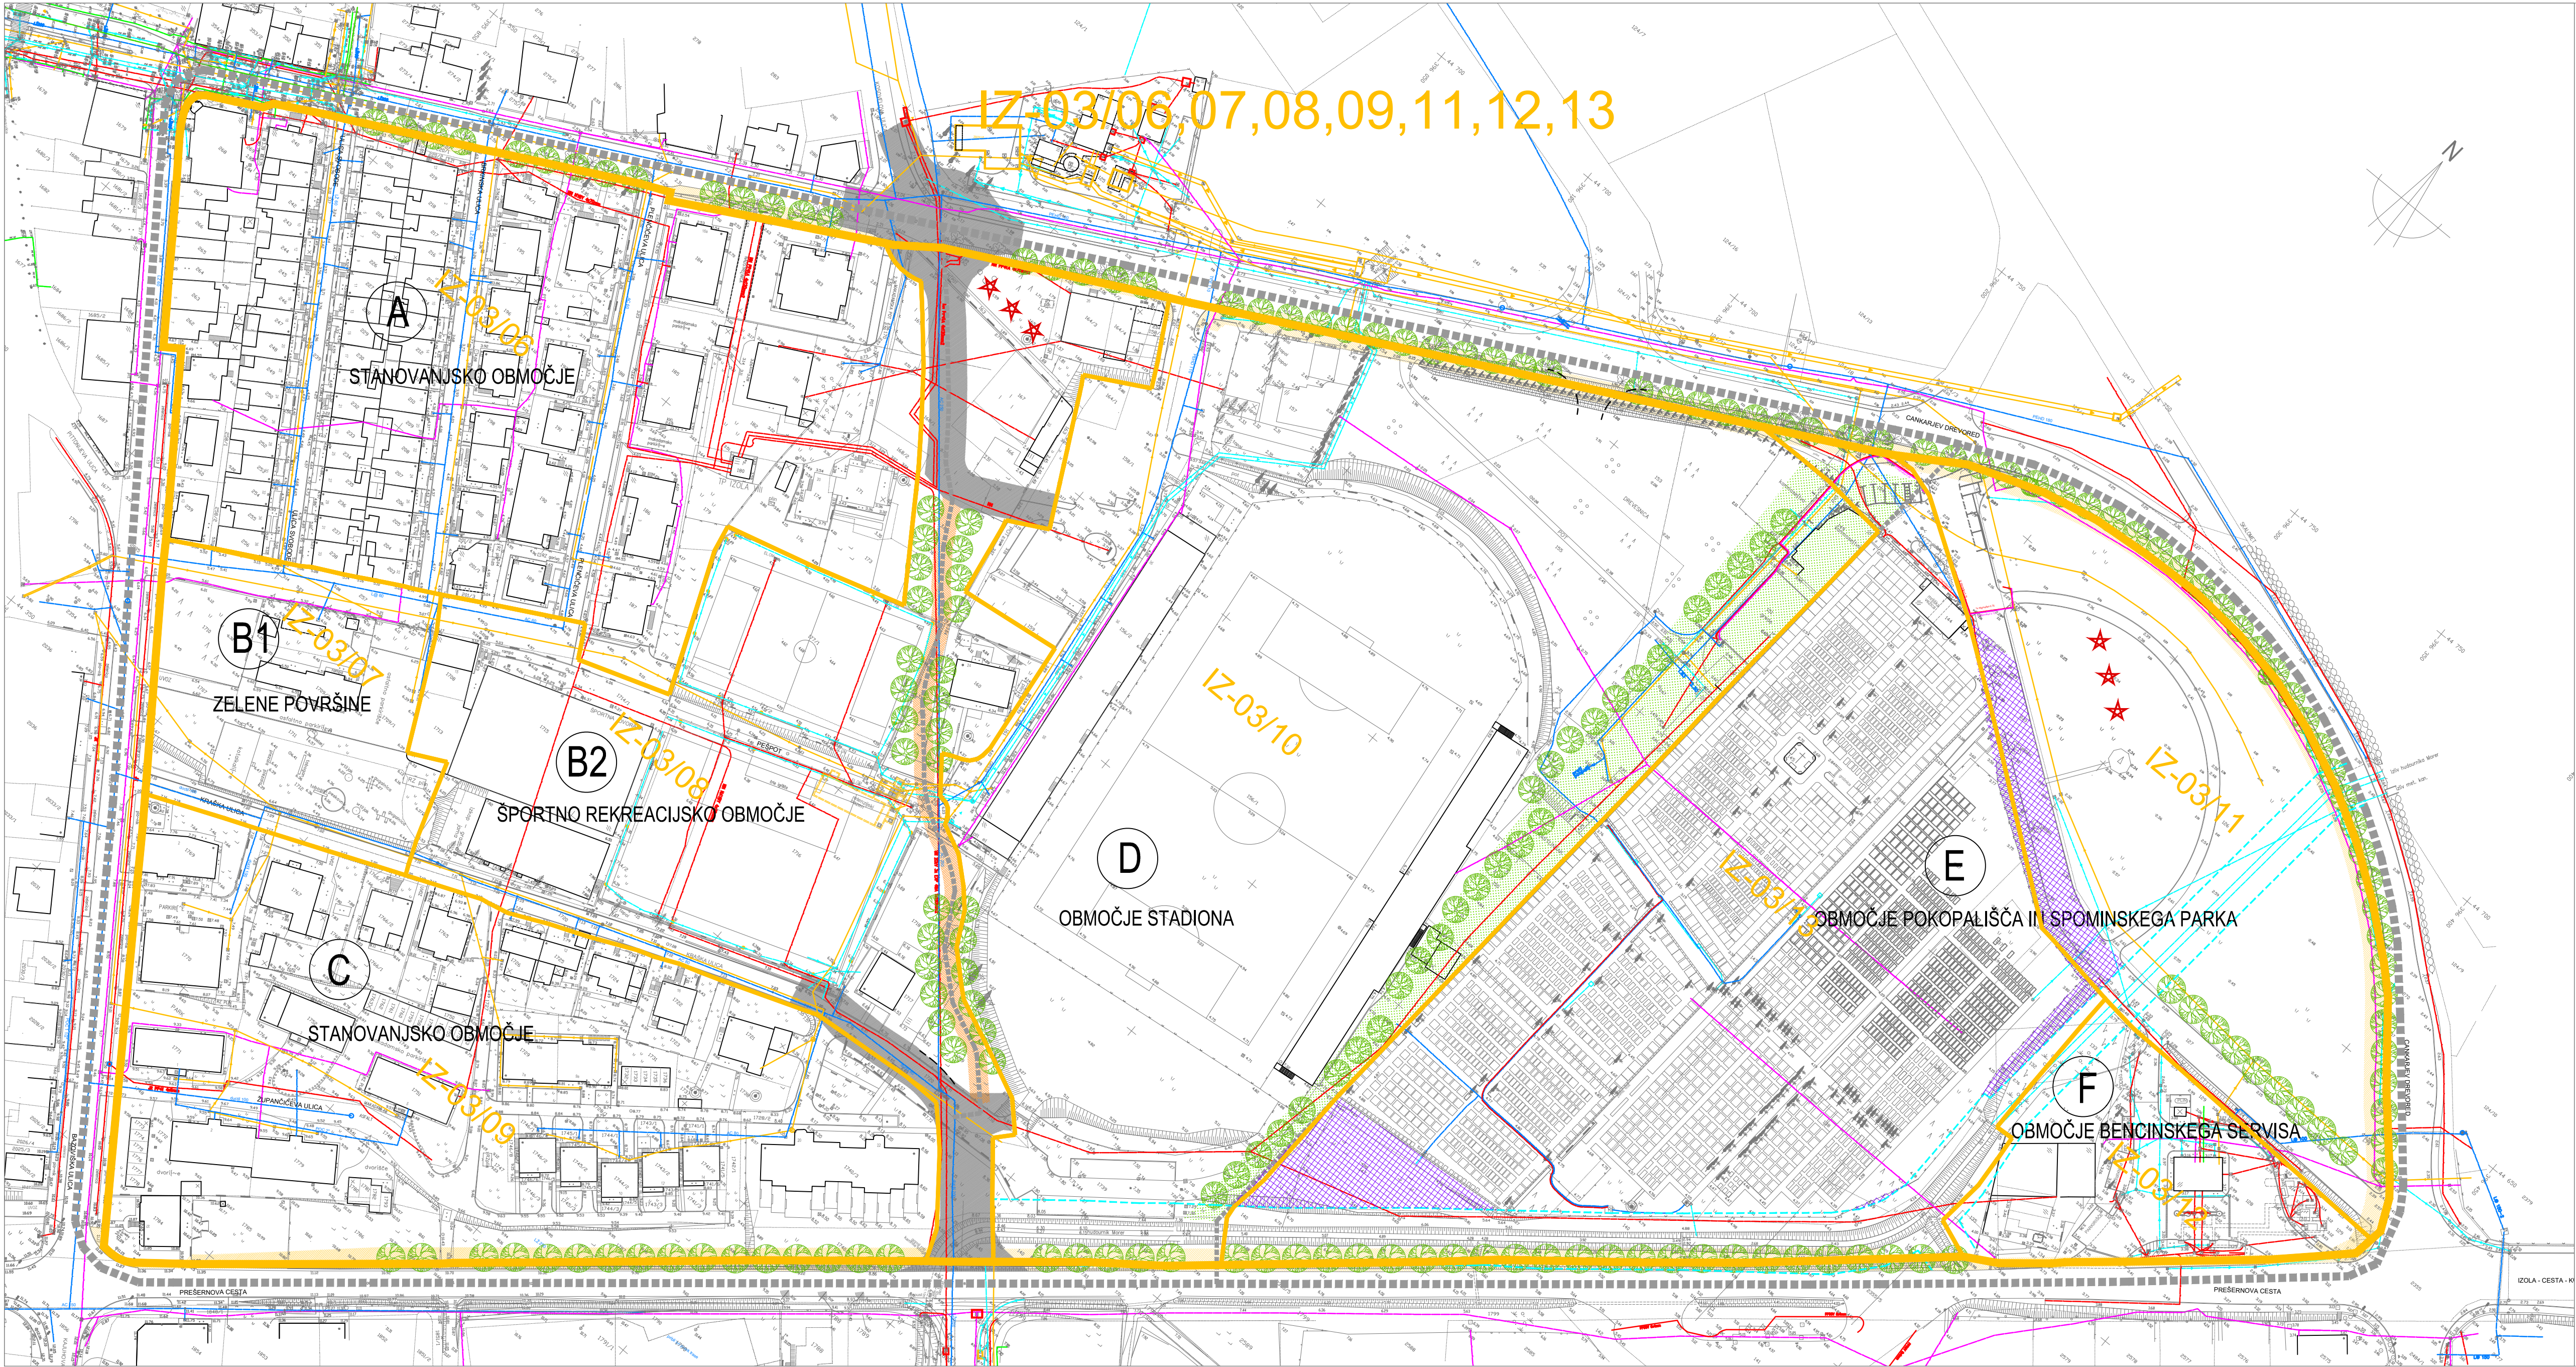


LEGENDA

- meja območja PUP "Ob mestnem stadionu"
- A - F
- notranja ureditvena območja
- predvidena prometna ureditev - motorni promet
- predvidena peš in kolesarska pot
- kontaktna cona
- razširitev pokopališča
- ureditev pločnikov, kolesarskih stez, drevoredov
- parkovne ureditve
- drevored
- fekalna kanalizacija
- meteorna kanalizacija
- vodovod
- plin
- telefon
- električni vod NN
- električni vod VN
- javna razsvetljava
- meja priobalnega pasu hudournika
- Enota urejanja prostora iz OPN
- Podenota urejanja prostora iz OPN

0 m 50 m 100 m

Za določanje regulacijskih črt so bili uporabljeni topografski podatki, zato lahko, zaradi položajne nenatančnosti ali neskladnosti topografskih in katastrskih geodetskih podlag, prihaja do razlik med načrtovanim in dejanskim stanjem, ki onemogočajo izvedbo gradnje v skladu s tem aktom. V tem primeru je potrebna interpretacija natančnosti regulacijskih črt glede na uporabljene topografske podatke. Interpretacijo poda občinska služba, pristojna za urejanje prostora.

Ime	PPIP Ob stadionu
Enota urejanja	IZ-03/06, 07, 08, 09, 11, 12, 13
Namenska raba	IZ-03/06 - SsS, SSe, Ssv
	IZ-03/07 - ZP
	IZ-03/08 - BC
	IZ-03/09 - SSe, Ssv
	IZ-03/11 - ZP
	IZ-03/12 - ZDo
	IZ-03/13 - ZK
Vsebina risbe	Situacija obstoječih komunalnih naprav in predvidena prometna ureditev
Merilo	1 : 1000 (Za potrebe javne razgrnitve je merilo prilagojeno formatu A3.)
List številka	3

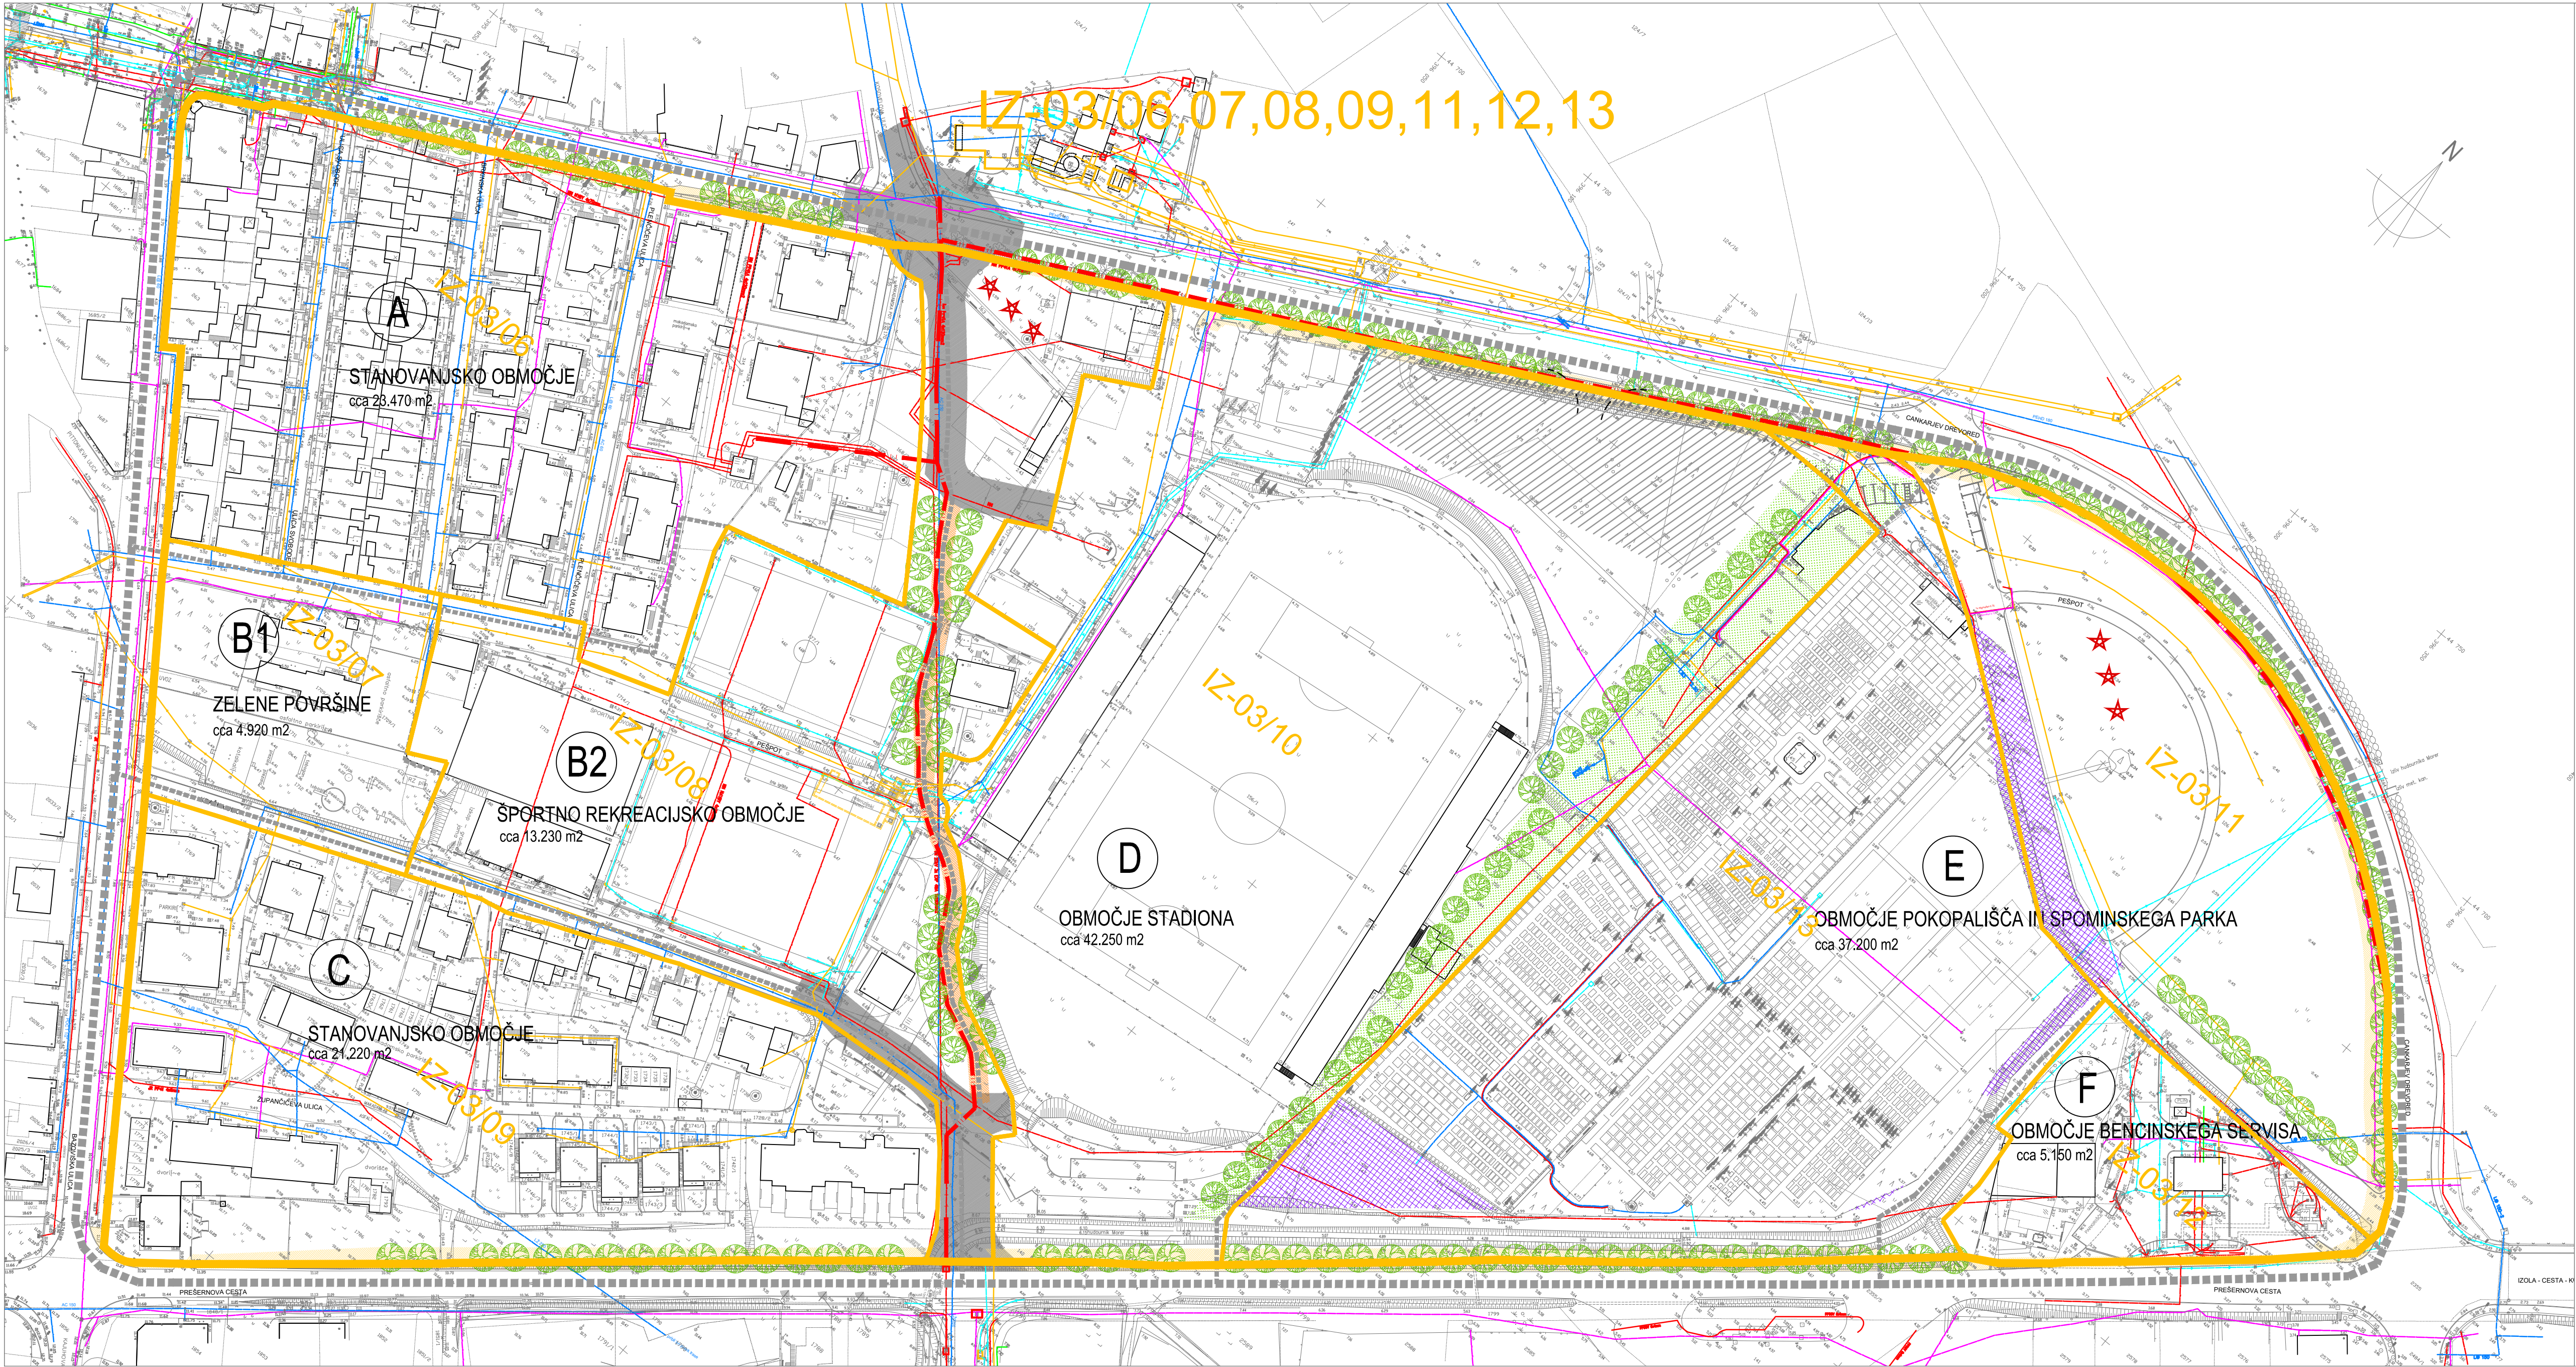

LEGENDA


- meja območja PUP "Ob mestnem stadionu"
- A - F notranja ureditvena območja
- predvidena prometna ureditev - motorni promet
- predvidena peš in kolesarska pot
- kontaktna cona
- razširitev pokopališča
- ureditev pločnikov, kolesarskih stez, drevoredov
- parkovne ureditve
- drevored

- OBSTOJEČI KOMUNALNI VODI
- fekalna kamalizacija
 - meteoena kamalizacija
 - vodovod
 - plin
 - telefon
 - električni vod NN
 - električni vod VN
 - javna razsvetljava

- PREDVIDENO ELEKTROENERGETSKO OMREŽJE
(po smernicah Elektro Primorska PE Koper)
- KbV kamalizacija 4xSF 200 + PHD 2x50
 - območje znotraj katerega je možna lokacija nove TP
 - Enota urejanja prostora iz OPN
 - Podenota urejanja prostora iz OPN

Za določanje regulacijskih črt so bili uporabljeni topografski podatki, zato lahko, zaradi položajne nenatančnosti ali neskladnosti topografskih in katastrskih geodetskih podlag, prihaja do razlik med načrtovanim in dejanskim stanjem, ki onemogočajo izvedbo gradnje v skladu s tem aktom. V tem primeru je potrebna interpretacija natančnosti regulacijskih črt glede na uporabljene topografske podatke. Interpretacijo poda občinska služba, pristojna za urejanje prostora.

Ime	PIIP Ob stadionu
Enota urejanja	IZ-03/06, 07, 08, 09, 11, 12, 13
Namenska raba	IZ-03/06 - Ss, Sse, Sv
	IZ-03/07 - ZP
	IZ-03/08 - BC
	IZ-03/09 - Sse, Ssv
	IZ-03/11 - ZP
	IZ-03/12 - ZDo
	IZ-03/13 - ZK
Vsebina risbe	Zasnova elektroenergetskega omrežja in naprav
Merilo	1 : 1000 (Za potrebe javne razgrnitve je merilo prilagojeno formatu A3.)
List številka	3a

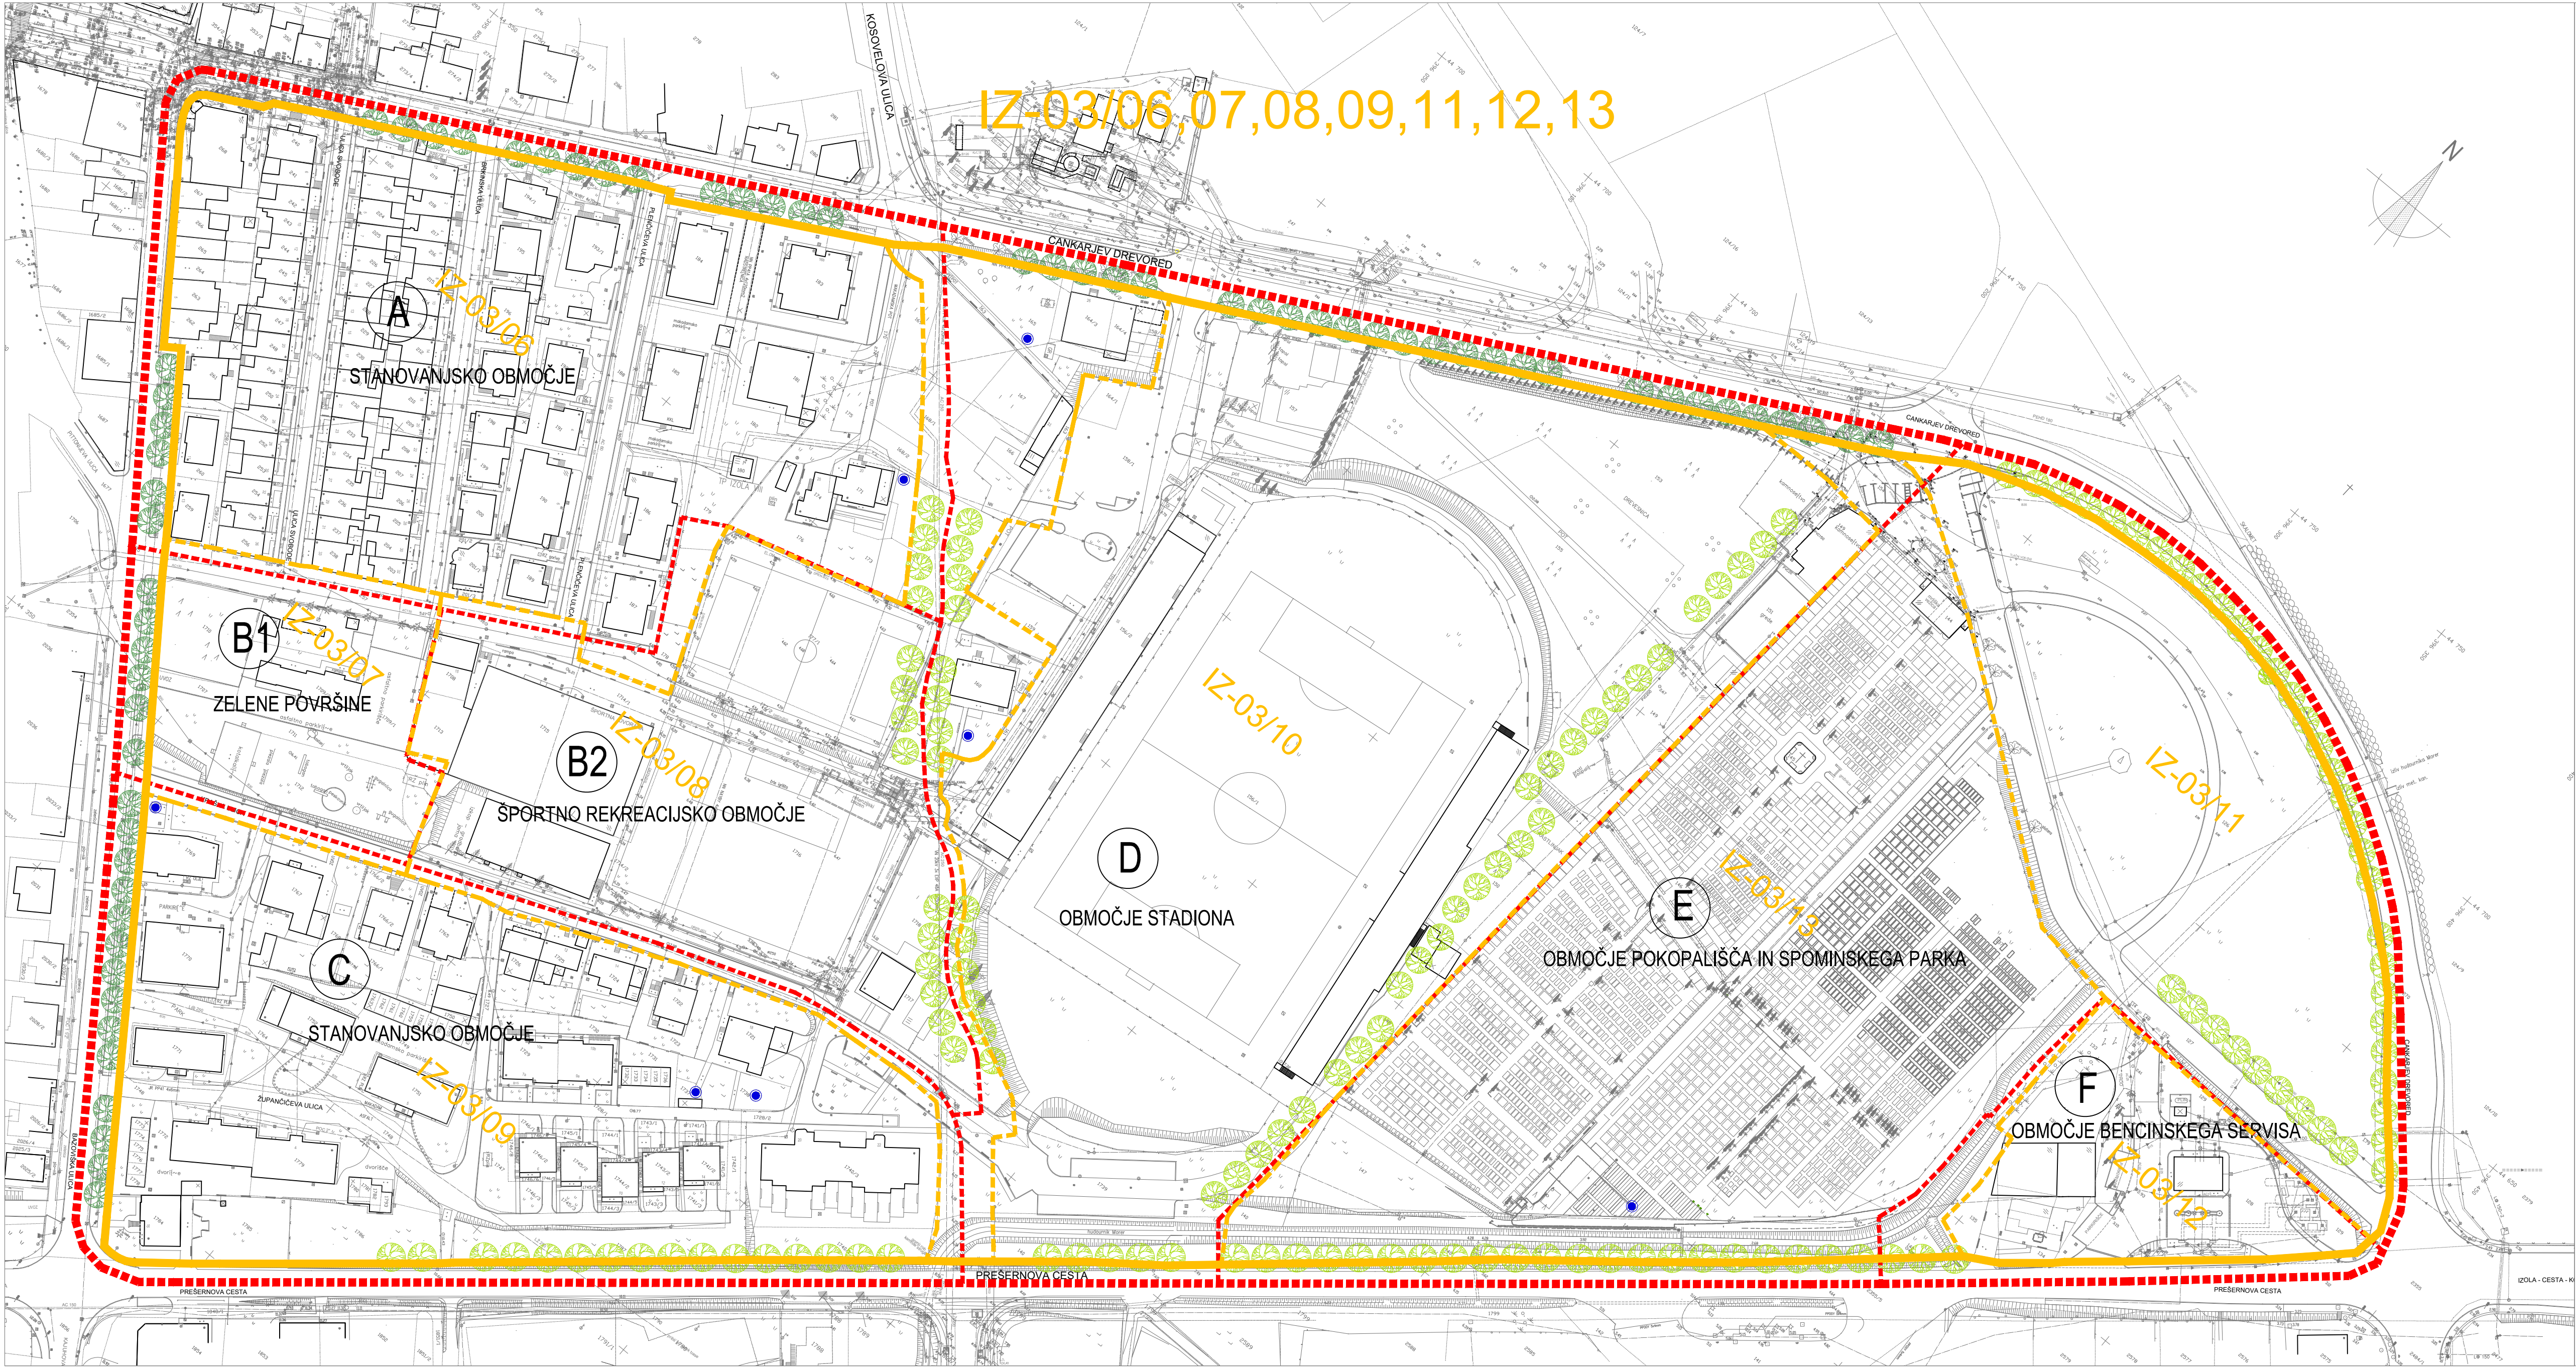


LEGENDA

- meja območja PUP "Ob mestnem stadionu"
- A - F notranja ureditvena območja
- obstoječi dreved
- predvideni dreved
- vodnjak
- Enota urejanja prostora iz OPN
- Podenota urejanja prostora iz OPN

Za določanje regulacijskih črt so bili uporabljeni topografski podatki, zato lahko, zaradi položajne nenatančnosti ali neskladnosti topografskih in katastrskih geodetskih podlag, prihaja do razlik med načrtovanim in dejanskim stanjem, ki onemogočajo izvedbo gradnje v skladu s tem aktom. V tem primeru je potrebna interpretacija natančnosti regulacijskih črt glede na uporabljene topografske podatke. Interpretacijo poda občinska služba, pristojna za urejanje prostora.

Ime	PIIP Ob stadionu
Enota urejanja	IZ-03/06, 07, 08, 09, 11, 12, 13
Namenska raba	IZ-03/06 - S5s, S5e, S5v
	IZ-03/07 - ZP
	IZ-03/08 - BC
	IZ-03/09 - S5e, S5v
	IZ-03/11 - ZP
	IZ-03/12 - ZDo
	IZ-03/13 - ZK
Vsebina risbe	Prikaz ureditev potrebnih za varovanje okolja, naravnih virov in ohr. narave
Merilo	1 : 1000 (Za potrebe javne razgrnitve je merilo prilagojeno formatu A3.)
List številka	4

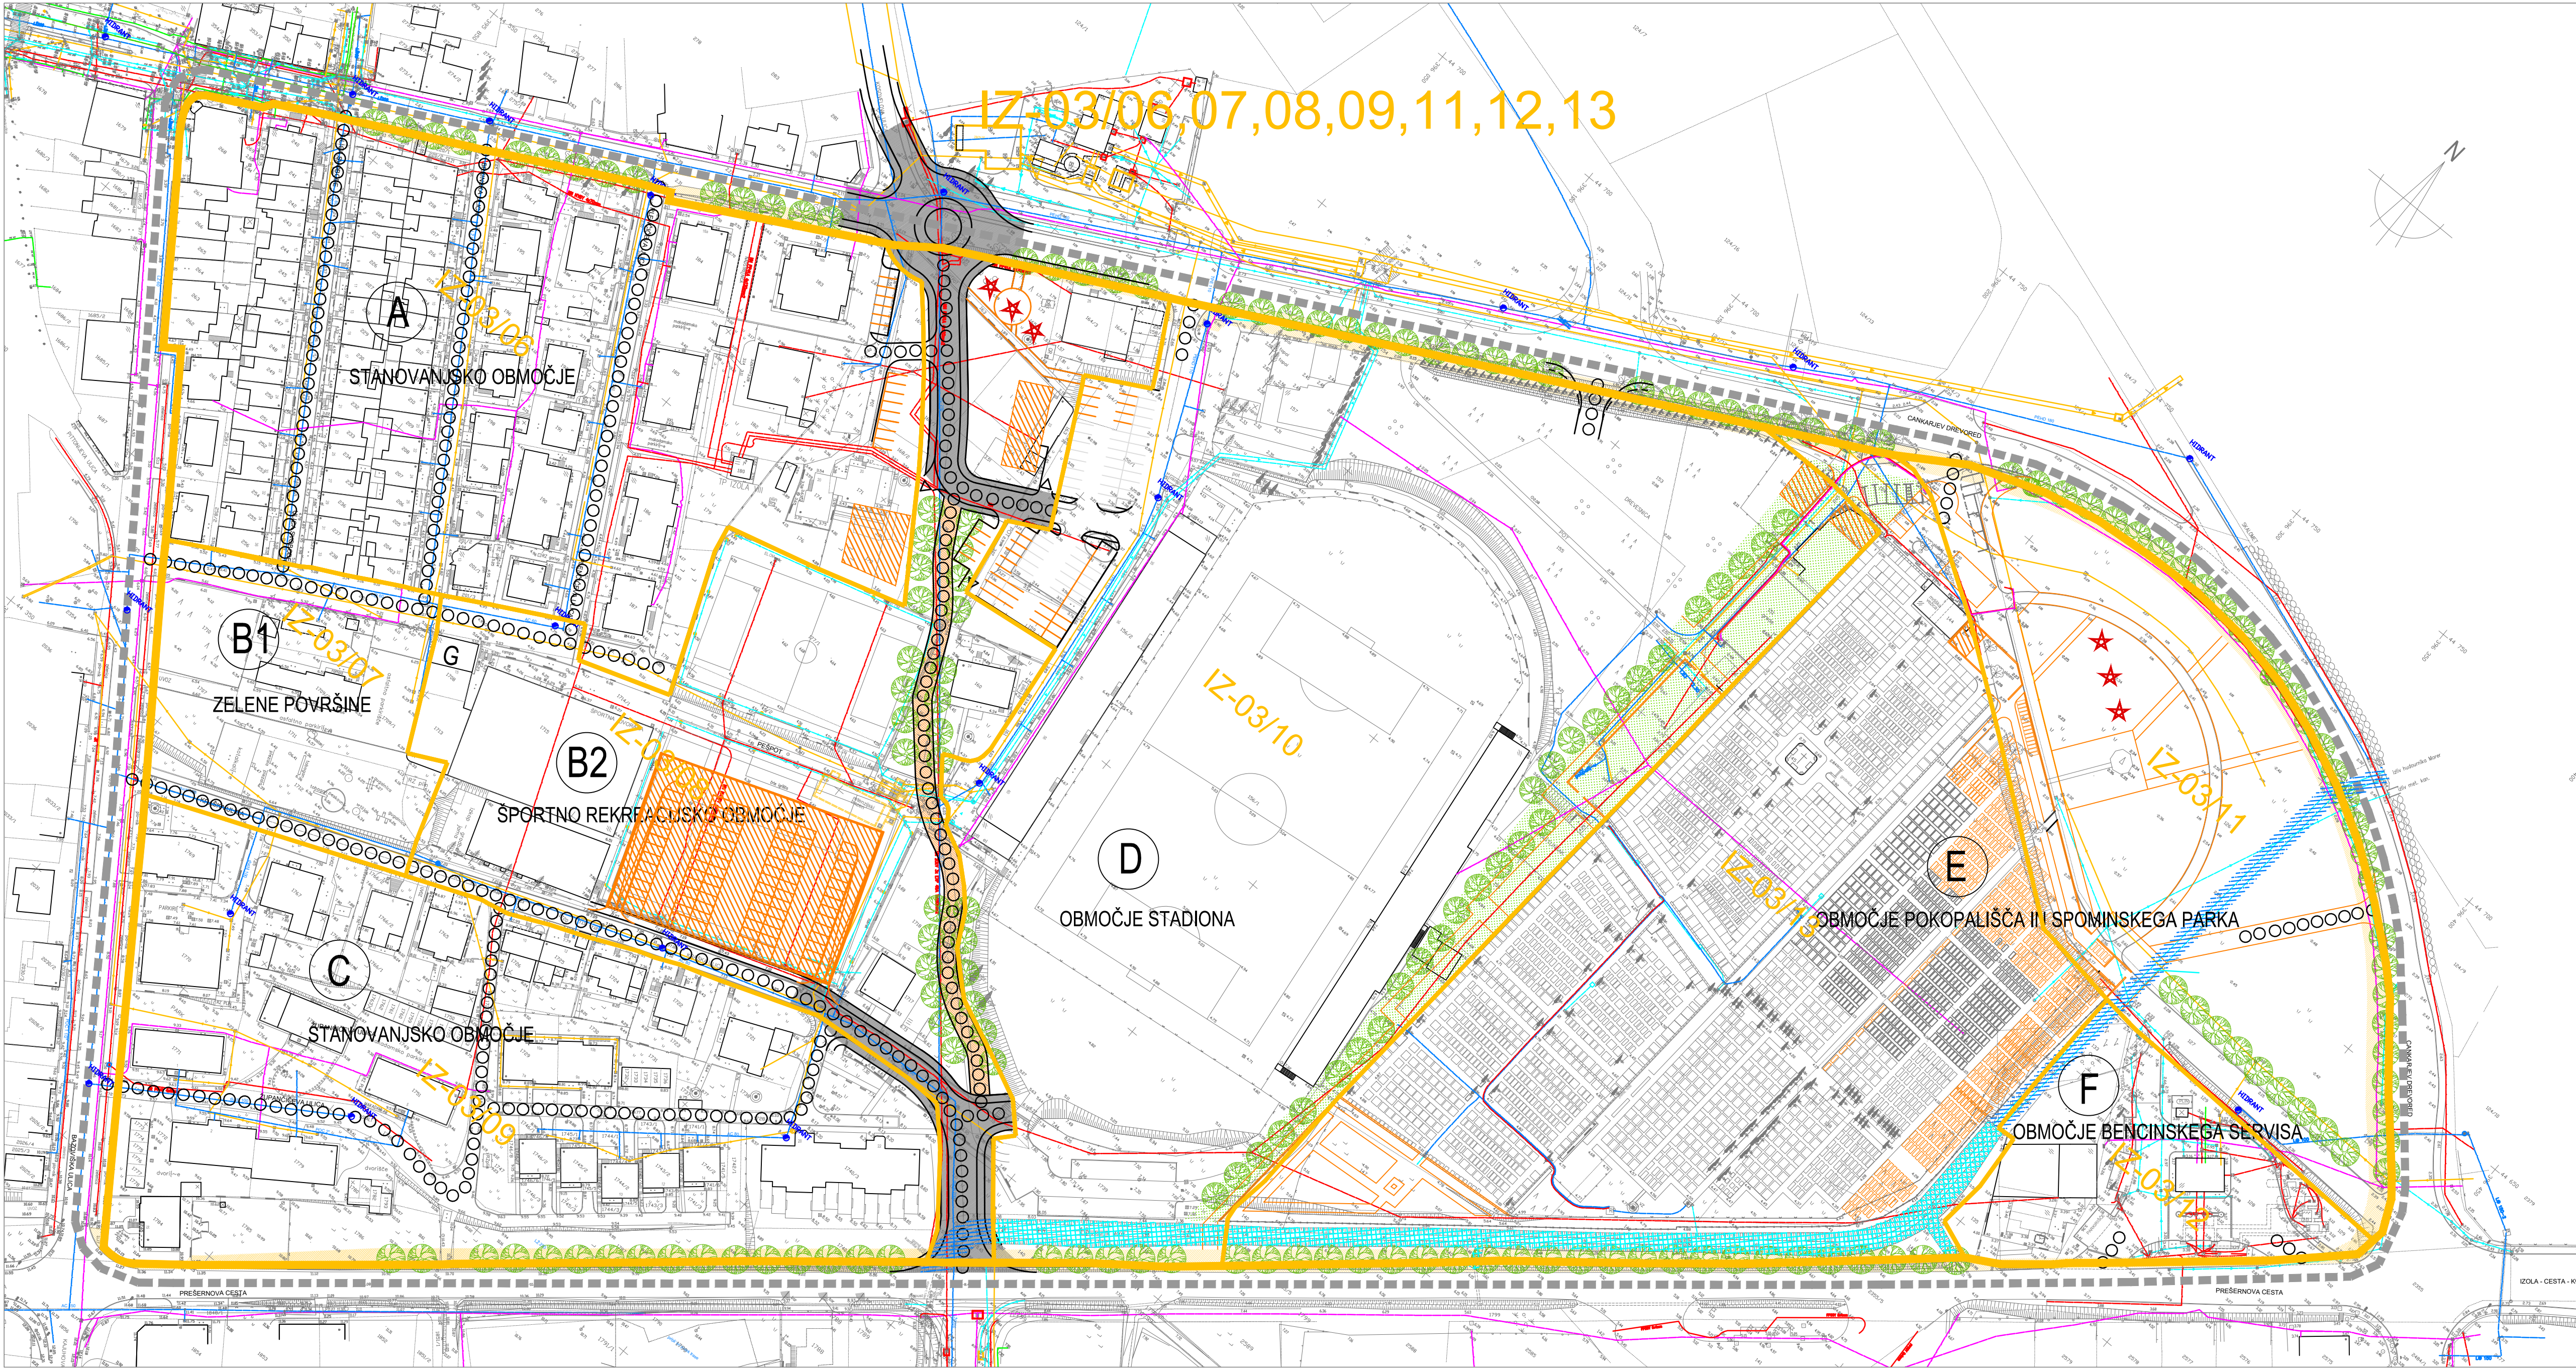


LEGENDA

- meja območja PUP "Ob mestnem stadionu"
- A - F notranja ureditvena območja
- predvidena prometna ureditev - motorni promet
- predvidena peš in kolesarska pot
- kontaktna cona
- razširitev pokopališča
- ureditev pločnikov, kolesarskih stez, drevoredov
- parkovne ureditve
- drevored
- fekalna kanalizacija
- meteorna kanalizacija
- vodovod
- plin
- telefon
- električni vod NN
- električni vod VN
- javna razsvetljava
- gasilci
- obstoječi hidrant
- intervencijska pot
- vzdrževanje odprte hudourniške struge
- vzdrževanje hudourniške struge v cevi
- Enota urejanja prostora iz OPN
- Podenota urejanja prostora iz OPN

0 m 50 m 90 m

Za določanje regulacijskih črt so bili uporabljeni topografski podatki, zato lahko, zaradi položajne nenatančnosti ali neskladnosti topografskih in katastrskih geodetskih podlag, prihaja do razlik med načrtovanim in dejanskim stanjem, ki onemogočajo izvedbo gradnje v skladu s tem aktom. V tem primeru je potrebna interpretacija natančnosti regulacijskih črt glede na uporabljene topografske podatke. Interpretacija podo občinska služba, pristojna za urejanje prostora.

Ime	PIIP Ob stadionu
Enota urejanja	IZ-03/06, 07, 08, 09, 11, 12, 13
Namenska raba	IZ-03/06 - SSS, SSe, SSV
	IZ-03/07 - ZP
	IZ-03/08 - BC
	IZ-03/09 - SSe, SSV
	IZ-03/11 - ZP
	IZ-03/12 - ZDo
	IZ-03/13 - ZK
Vsebina risbe	Prikaz ureditev za obrambo ter varstvo pred naravnimi in drugimi nesrečami, vključno z varstvom pred požarom
Merilo	1 : 1000 (Za potrebe javne razgrnitve je merilo prilagojeno formatu A3.)
List številka	5

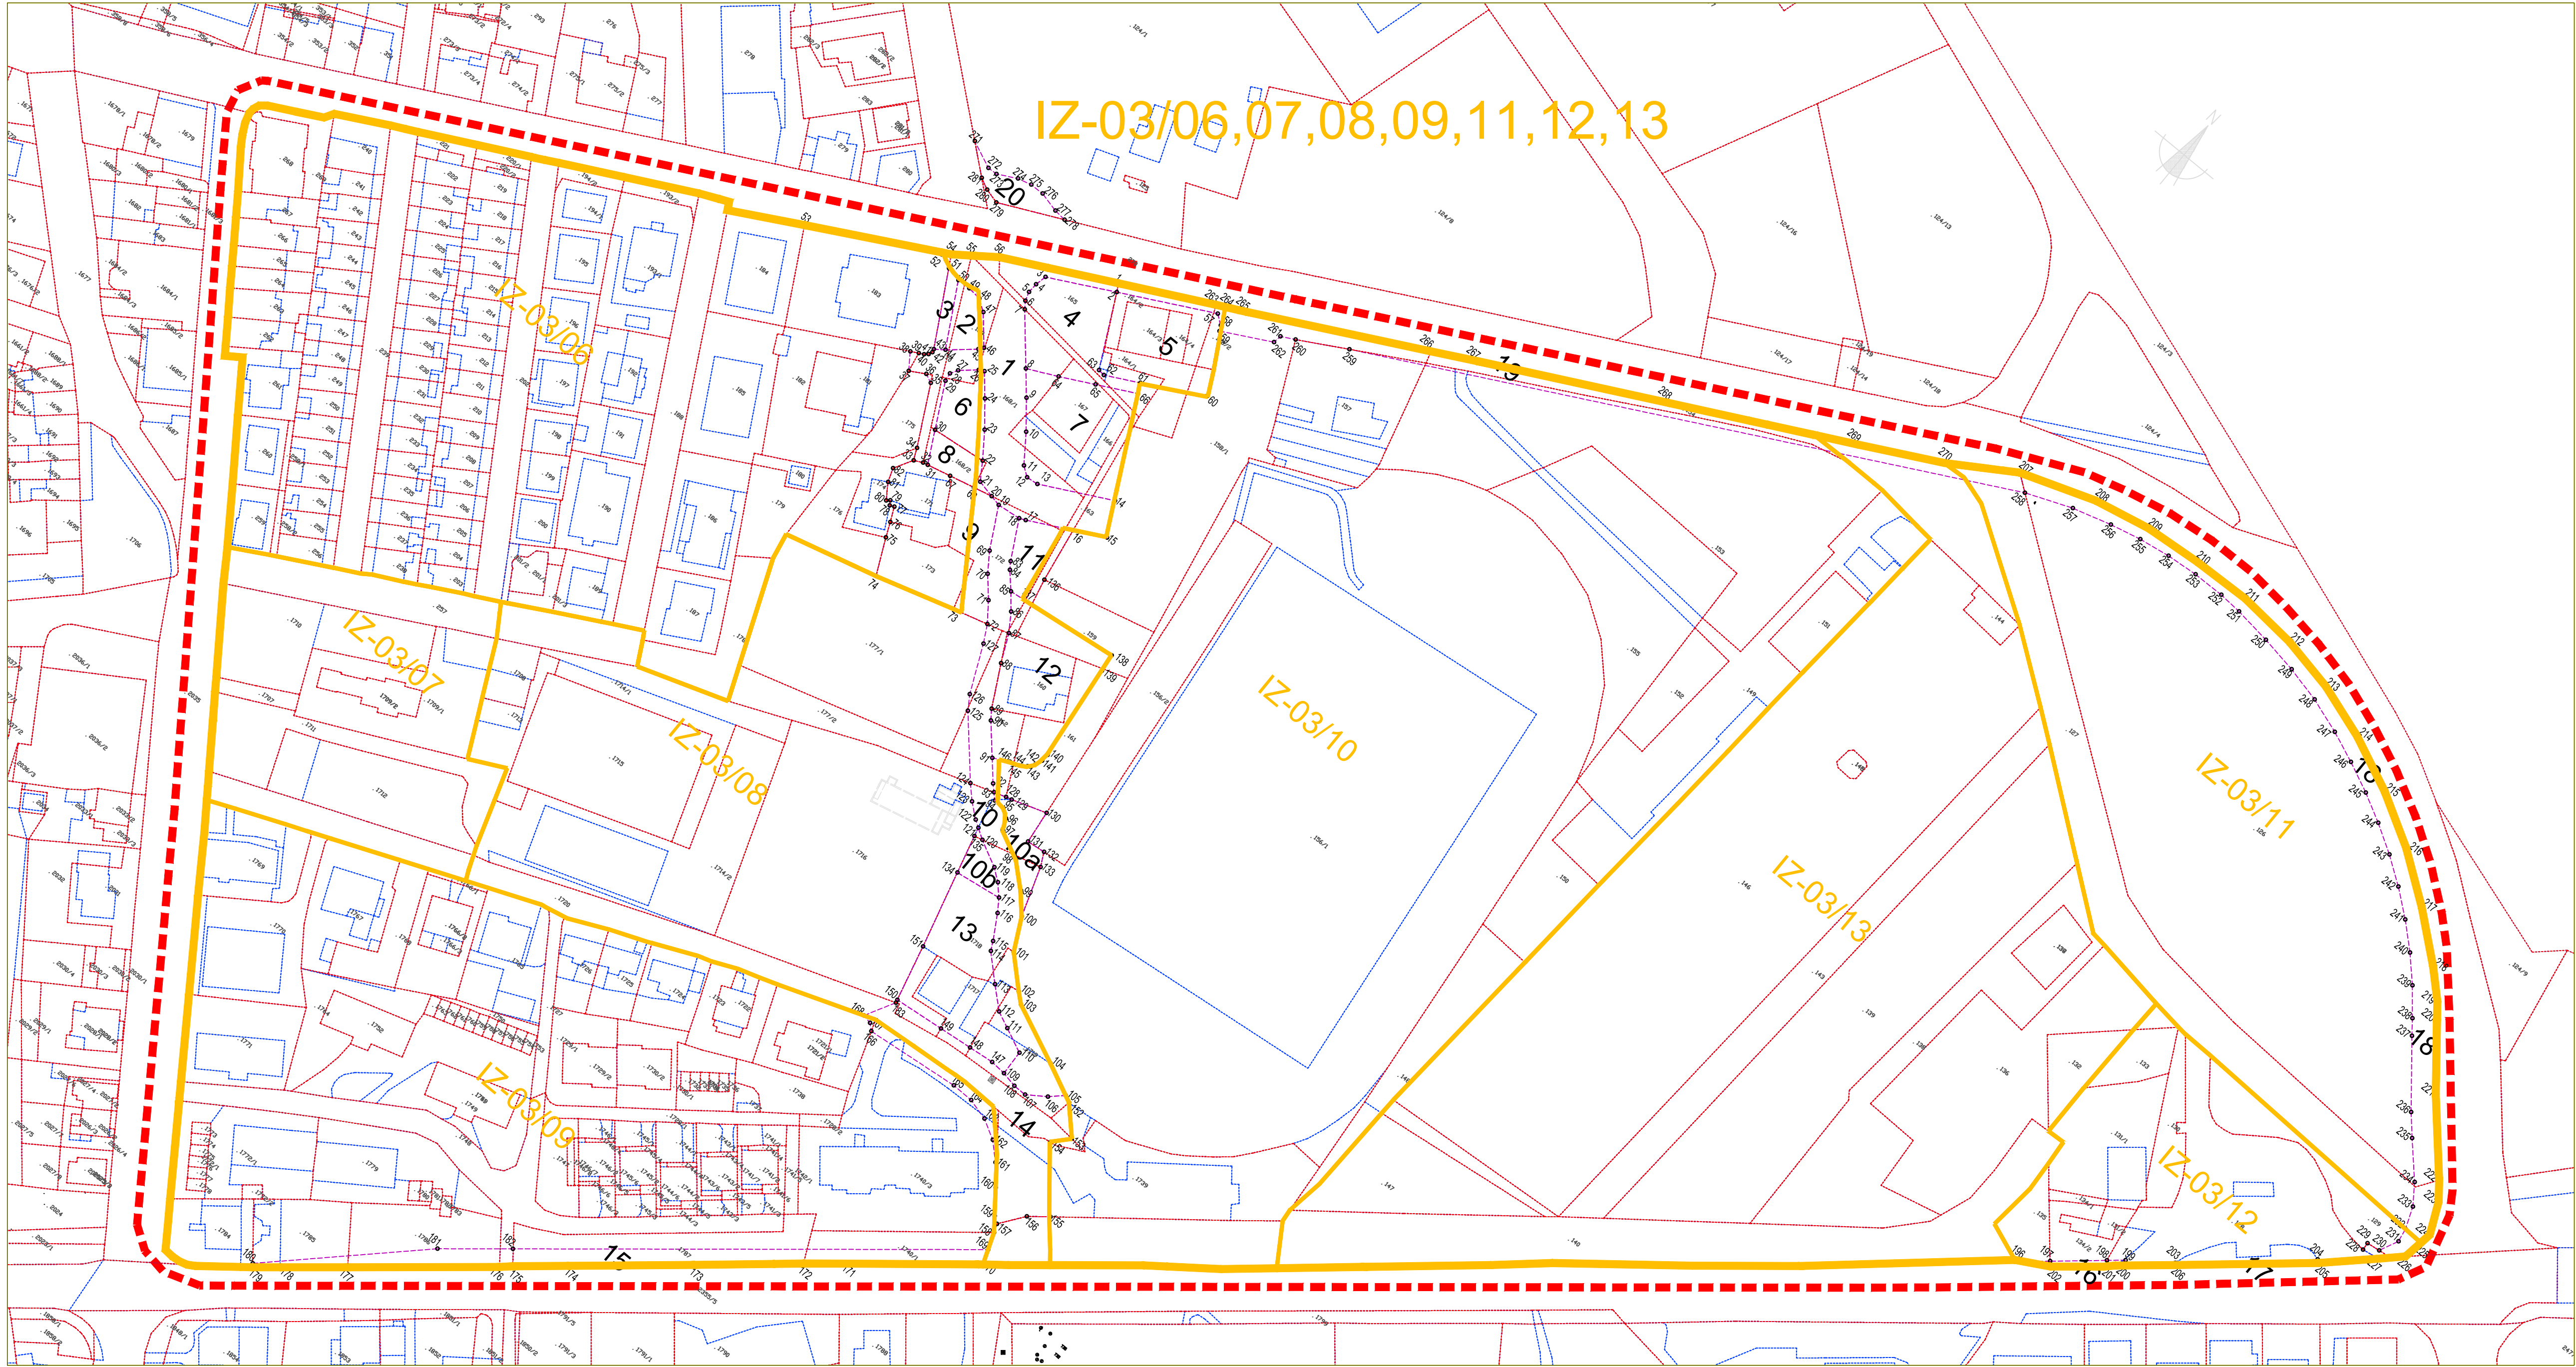

LEGENDA :

OBMOČJE PUP "Ob mestnem stadionu"

PARCELNA MEJA

MEJA VRSTE RABE

ŠT. PARCELE

6

ZAP. OZNAKA PARCELE

NOVE MEJE

NOVI MEJNIK

MEJA PREDVIDENE PARCELE – PREDLOG

1 - 20

ŠT. PREDVIDENE PARCELE

Enota urejanja prostora iz OPN

Podenota urejanja prostora iz OPN



Za določanje regulacijskih črt so bili uporabljeni topografski podatki, zato lahko, zaradi položajne nenatančnosti ali neskladnosti topografskih in katastrskih geodetskih podlag, prihaja do razlik med načrtovanim in dejanskim stanjem, ki onemogočajo izvedbo gradnje v skladu s tem aktom. V tem primeru je potrebna interpretacija natančnosti regulacijskih črt glede na uporabljene topografske podatke. Interpretacijo poda občinska služba, pristojna za urejanje prostora.

Ime	PIIP Ob stadionu
Enota urejanja	IZ-03/06, 07, 08, 09, 11, 12, 13
Namenska raba	IZ-03/06 - SSs, SSe, SSv
	IZ-03/07 - ZP
	IZ-03/08 - BC
	IZ-03/09 - SSe, SSv
	IZ-03/11 - ZP
	IZ-03/12 - ZDo
	IZ-03/13 - ZK
Vsebina risbe	Načrt robne parcelacije
Merilo	1 : 1000 (Za potrebe javne razgrnitve je merilo prilagojeno formatu A3.)
List številka	6

SEZNAM TOČK NOVIH MEJNIKOV

SEZNAM TOČK

Ozn.tč.	y	x
1	44592.26	396009.23
2	44590.14	396010.32
3	44581.23	395993.17
4	44578.17	395992.50
5	44575.40	395992.34
6	44573.01	395993.08
7	44571.13	395994.39
8	44559.22	396004.59
9	44553.35	396009.62
10	44546.33	396015.29
11	44539.04	396020.51
12	44537.17	396023.16
13	44537.54	396026.37
14	44547.19	396045.06
15	44538.30	396049.65
16	44534.09	396041.49
17	44528.20	396030.08
18	44527.47	396028.42
19	44526.73	396022.00
20	44527.36	396019.09
21	44528.37	396014.32
22	44533.07	396011.27
23	44539.77	396006.45
24	44546.19	396001.27
25	44551.70	395996.55
26	44550.98	395995.19
27	44547.44	395991.04
28	44545.44	395989.88
29	44543.16	395990.22
30	44531.39	395996.34
31	44522.99	396000.71
32	44522.68	395999.42
33	44521.53	395997.09
34	44524.64	395995.68
35	44540.29	395987.55
36	44541.34	395985.12
37	44539.02	395981.03
38	44543.26	395978.06
39	44544.35	395980.09
40	44545.00	395981.34
41	44545.76	395982.10
42	44546.80	395982.72
43	44547.68	395982.50
44	44549.50	395985.00
45	44555.16	395991.61
46	44556.39	395992.53
47	44563.58	395986.38
48	44565.74	395983.26
49	44566.10	395979.49

50	44565.93	395975.89
51	44566.78	395971.97
52	44568.42	395968.24
53	44551.46	395935.45
54	44570.03	395970.11
55	44573.18	395974.47
56	44577.58	395980.50
57	44602.76	396034.60
58	44600.87	396037.17
59	44599.47	396037.89
60	44584.08	396046.27
61	44575.54	396030.42
62	44571.01	396021.65
63	44571.20	396019.81
64	44563.10	396012.63
65	44567.68	396021.52
66	44572.96	396031.75
67	44524.52	396007.17
68	44526.15	396014.00
69	44515.85	396027.85
70	44510.79	396031.36
71	44505.53	396035.96
72	44500.46	396039.73
73	44497.84	396030.27
74	44491.55	396008.89
75	44501.10	396004.40
76	44505.00	396002.71
77	44508.80	396000.95
78	44508.30	395999.80
79	44509.45	395999.05
80	44508.70	395998.25
81	44512.80	395995.50
82	44516.47	395994.21
83	44517.23	396033.92
84	44515.34	396035.23
85	44511.12	396039.04
86	44507.04	396042.47
87	44502.22	396045.67
88	44494.79	396049.11
89	44483.88	396054.87
90	44481.32	396056.72
91	44473.92	396063.26
92	44468.83	396067.76
93	44467.17	396069.42
94	44465.61	396070.97
95	44465.45	396074.02
96	44463.84	396076.30
97	44461.00	396077.47
98	44456.95	396085.33
99	44451.62	396091.51
100	44446.44	396095.99
101	44437.80	396100.37
102	44430.65	396107.96
103	44428.32	396110.64
104	44421.24	396126.59

105	44417.24	396135.10
106	44413.97	396131.70
107	44410.55	396126.68
108	44410.56	396122.99
109	44411.39	396118.75
110	44418.19	396118.47
111	44421.17	396111.87
112	44423.20	396107.38
113	44428.09	396101.93
114	44434.16	396095.48
115	44436.59	396094.26
116	44443.07	396090.48
117	44446.45	396088.17
118	44449.42	396085.35
119	44451.89	396082.09
120	44455.49	396075.06
121	44457.29	396072.19
122	44458.50	396070.27
123	44461.62	396066.44
124	44465.09	396063.06
125	44479.44	396050.37
126	44483.19	396047.94
127	44495.80	396042.23
128	44468.23	396072.65
129	44468.66	396074.26
130	44471.81	396083.64
131	44462.84	396084.69
132	44463.40	396089.69
133	44459.71	396091.53
134	44444.59	396075.45
135	44454.90	396072.78
136	44519.14	396043.92
137	44511.92	396045.54
138	44514.99	396070.44
139	44510.24	396071.01
140	44483.85	396074.09
141	44481.75	396073.92
142	44479.79	396073.16
143	44478.13	396071.87
144	44476.92	396070.14
145	44476.50	396069.24
146	44476.08	396067.53
147	44411.70	396114.44
148	44410.95	396107.51
149	44409.94	396098.32
150	44408.45	396084.58
151	44423.70	396080.86
152	44416.35	396137.00
153	44409.41	396143.64
154	44405.08	396139.82
155	44389.84	396152.45
156	44385.94	396147.54
157	44379.40	396142.68
158	44377.12	396143.54
159	44380.63	396140.86

160	44386.57	396136.33
161	44391.73	396132.05
162	44395.87	396127.66
163	44398.81	396122.39
164	44400.37	396116.56
165	44400.46	396110.53
166	44397.63	396084.55
167	44399.12	396082.89
168	44399.63	396080.42
169	44372.64	396145.21
170	44368.76	396146.67
171	44345.22	396117.72
172	44338.71	396109.80
173	44320.14	396087.81
174	44298.70	396062.15
175	44289.22	396050.81
176	44286.82	396048.22
177	44261.21	396017.22
178	44249.83	396003.39
179	44245.22	395997.77
180	44246.02	395997.14
181	44280.12	396032.46
182	44292.78	396047.88
183	44407.62	396084.78
196	44544.55	396359.05
197	44549.06	396364.37
198	44558.77	396375.83
199	44561.98	396379.62
200	44558.90	396378.20
201	44556.89	396376.17
202	44547.99	396365.26
203	44569.79	396390.25
204	44594.45	396418.79
205	44593.86	396419.54
206	44569.10	396390.30
207	44705.27	396225.41
208	44712.32	396245.62
209	44715.56	396261.15
210	44716.88	396276.79
211	44717.45	396292.69
212	44716.05	396309.08
213	44713.06	396324.05
214	44708.14	396338.77
215	44701.47	396353.74
216	44693.52	396367.63
217	44684.02	396380.84
218	44673.71	396393.24
219	44667.38	396399.87
220	44663.68	396402.77
221	44648.14	396415.16
222	44631.15	396430.28
223	44626.67	396433.83
224	44618.38	396437.59
225	44615.25	396437.10
226	44609.88	396436.27

227	44604.88	396431.13
228	44604.11	396426.41
229	44606.18	396426.24
230	44606.65	396429.86
231	44611.78	396432.27
232	44615.46	396431.65
233	44621.30	396429.37
234	44626.62	396425.58
235	44635.20	396417.68
236	44640.34	396413.11
237	44656.09	396400.43
238	44659.76	396397.56
239	44666.48	396392.02
240	44672.78	396386.01
241	44678.77	396379.46
242	44684.31	396372.54
243	44689.39	396365.26
244	44693.98	396357.66
245	44698.06	396350.04
246	44701.84	396341.82
247	44705.28	396333.46
248	44708.49	396323.89
249	44710.80	396314.07
250	44712.50	396303.87
251	44713.78	396293.60
252	44714.18	396287.18
253	44714.04	396278.49
254	44713.29	396269.84
255	44711.93	396261.26
256	44709.96	396252.80
257	44706.92	396242.21
258	44702.01	396229.84
259	44617.62	396067.51
260	44610.54	396054.88
261	44608.65	396051.25
262	44606.39	396050.89
263	44604.32	396032.83
264	44605.39	396035.02
265	44607.02	396038.34
266	44630.94	396084.59
267	44636.70	396095.60
268	44660.36	396141.76
269	44683.66	396187.38
270	44694.51	396208.30
271	44597.13	395955.87
272	44593.93	395963.17
273	44594.05	395965.79
274	44596.75	395971.00
275	44597.74	395974.71
276	44597.82	395978.54
277	44596.47	395984.03
278	44596.18	395987.43
279	44588.22	395970.57
280	44589.29	395966.57
281	44590.78	395963.47

SEZNAM PARCEL IN TOČK MEJNIKOV

Parcela 1 1334,70 m2

Zap.št.	Ozn.tč.	y	x	z	Raz. med točkami
1	1	44592.26	396009.23	0.0	32.26
2	2	44590.14	396010.32	0.0	2.38
3	3	44581.23	395993.17	0.0	19.32
4	4	44578.17	395992.50	0.0	3.14
5	5	44575.40	395992.34	0.0	2.78
6	6	44573.01	395993.08	0.0	2.50
7	7	44571.13	395994.39	0.0	2.29
8	8	44559.22	396004.59	0.0	15.68
9	9	44553.35	396009.62	0.0	7.74
10	10	44546.33	396015.29	0.0	9.01
11	11	44539.04	396020.51	0.0	8.97
12	12	44537.17	396023.16	0.0	3.24
13	13	44537.54	396026.37	0.0	3.24
14	14	44547.19	396045.06	0.0	21.03
15	15	44538.30	396049.65	0.0	10.00
16	16	44534.09	396041.49	0.0	9.19
17	17	44528.20	396030.08	0.0	12.84
18	18	44527.47	396028.42	0.0	1.81
19	19	44526.73	396022.00	0.0	6.46
20	20	44527.36	396019.09	0.0	2.98
21	21	44528.37	396014.32	0.0	4.88
22	22	44533.07	396011.27	0.0	5.60
23	23	44539.77	396006.45	0.0	8.26
24	24	44546.19	396001.27	0.0	8.26
25	25	44551.70	395996.55	0.0	7.25
26	26	44550.98	395995.19	0.0	1.54
27	27	44547.44	395991.04	0.0	5.46
28	28	44545.44	395989.88	0.0	2.31
29	29	44543.16	395990.22	0.0	2.30
30	30	44531.39	395996.34	0.0	13.27
31	31	44522.99	396000.71	0.0	9.47
32	32	44522.68	395999.42	0.0	1.33
33	33	44521.53	395997.09	0.0	2.60
34	34	44524.64	395995.68	0.0	3.41
35	35	44540.29	395987.55	0.0	17.64
36	36	44541.34	395985.12	0.0	2.65
37	37	44539.02	395981.03	0.0	4.70
38	38	44543.26	395978.06	0.0	5.18
39	39	44544.35	395980.09	0.0	2.30
40	40	44545.00	395981.34	0.0	1.41
41	41	44545.76	395982.10	0.0	1.19
42	42	44546.80	395982.72	0.0	1.14
43	43	44547.68	395982.50	0.0	0.91
44	44	44549.50	395985.00	0.0	3.09
45	45	44555.16	395991.61	0.0	8.71
46	46	44556.39	395992.53	0.0	1.54
47	47	44563.58	395986.38	0.0	9.46
48	48	44565.74	395983.26	0.0	3.79
49	49	44566.10	395979.49	0.0	3.79
50	50	44565.93	395975.89	0.0	3.60
51	51	44566.78	395971.97	0.0	4.02
52	52	44568.42	395968.24	0.0	4.07
53	53	44551.46	395935.45	0.0	36.91
54	54	44570.03	395970.11	0.0	39.32
55	55	44573.18	395974.47	0.0	5.38
56	56	44577.58	395980.50	0.0	7

Parcela 2 133,80 m2

Zap.št.	Ozn.tč.	y	x	z	Raz. med točkami
1	50	44565.93	395975.89	0.0	18.79
2	49	44566.10	395979.49	0.0	3.60
3	48	44565.74	395983.26	0.0	3.79
4	47	44563.58	395986.38	0.0	3.79
5	46	44556.39	395992.53	0.0	9.46
6	45	44555.16	395991.61	0.0	1.54
7	44	44549.50	395985.00	0.0	8.71

Parcela 3 61,80 m²

Zap.št.	Ozn.tč.	y	x	z	Raz. med točkami
1	51	44566.78	395971.97	0.0	21.81
2	50	44565.93	395975.89	0.0	4.02
3	44	44549.50	395985.00	0.0	18.79
4	43	44547.68	395982.50	0.0	3.09

Parcela 4 566,40 m2

Zap.št.	Ozn.tč.	y	x	z	Raz. med točkami
1	2	44590.14	396010.32	0.0	19.32
2	63	44571.20	396019.81	0.0	21.19
3	62	44571.01	396021.65	0.0	1.85
4	61	44575.54	396030.42	0.0	9.87
5	66	44572.96	396031.75	0.0	2.90
6	65	44567.68	396021.52	0.0	11.51
7	64	44563.10	396012.63	0.0	10.00
8	8	44559.22	396004.59	0.0	8.92
9	7	44571.13	395994.39	0.0	15.68
10	6	44573.01	395993.08	0.0	2.29
11	5	44575.40	395992.34	0.0	2.50
12	4	44578.17	395992.50	0.0	2.78
13	3	44581.23	395993.17	0.0	3.14

Parcela 5 640,60 m2

Zap.št.	Ozn.tč.	y	x	z	Raz. med točkami
1	57	44602.76	396034.60	0.0	27.36
2	58	44600.87	396037.17	0.0	3.20
3	59	44599.47	396037.89	0.0	1.57
4	60	44584.08	396046.27	0.0	17.52
5	61	44575.54	396030.42	0.0	18.00
6	62	44571.01	396021.65	0.0	9.87
7	63	44571.20	396019.81	0.0	1.85
8	2	44590.14	396010.32	0.0	21.19

Parcela 6 232,80 m2

Zap.št.	Ozn.tč.	y	x	z	Raz. med točkami
1	25	44551.70	395996.55	0.0	1.54
2	24	44546.19	396001.27	0.0	7.25
3	23	44539.77	396006.45	0.0	8.26
4	22	44533.07	396011.27	0.0	8.26
5	30	44531.39	395996.34	0.0	15.03
6	29	44543.16	395990.22	0.0	13.27
7	28	44545.44	395989.88	0.0	2.30
8	27	44547.44	395991.04	0.0	2.31
9	26	44550.98	395995.19	0.0	5.46

Parcela 7 790,90 m2

Zap.št.	Ozn.tč.	y	x	z	Raz. med točkami
1	66	44572.96	396031.75	0.0	11.51
2	14	44547.19	396045.06	0.0	29.01
3	13	44537.54	396026.37	0.0	21.03
4	12	44537.17	396023.16	0.0	3.24
5	11	44539.04	396020.51	0.0	3.24
6	10	44546.33	396015.29	0.0	8.97
7	9	44553.35	396009.62	0.0	9.01
8	8	44559.22	396004.59	0.0	7.74
9	64	44563.09	396012.63	0.0	8.92
10	65	44567.68	396021.52	0.0	10.01

Parcela 8 126,30 m2

Zap.št.	Ozn.tč.	y	x	z	Raz. med točkami
1	22	44533.07	396011.27	0.0	15.03
2	21	44528.37	396014.32	0.0	5.60
3	20	44527.36	396019.09	0.0	4.88
4	68	44526.15	396014.00	0.0	5.23
5	67	44524.52	396007.17	0.0	7.02
6	31	44522.99	396000.71	0.0	6.64
7	30	44531.39	395996.34	0.0	9.47

Parcela 9 945,60 m2

Zap.št. Ozn.tč.		y	x	z	Raz. med točkami
1	20	44527.36	396019.09	0.0	5.23
2	19	44526.73	396022.00	0.0	2.98
3	69	44515.85	396027.85	0.0	12.36
4	70	44510.79	396031.36	0.0	6.16
5	71	44505.53	396035.96	0.0	6.99
6	72	44500.46	396039.73	0.0	6.32
7	73	44497.84	396030.27	0.0	9.82
8	74	44491.55	396008.89	0.0	22.29
9	75	44501.10	396004.40	0.0	10.55
10	76	44505.00	396002.71	0.0	4.25
11	77	44508.80	396000.95	0.0	4.19
12	78	44508.30	395999.80	0.0	1.25
13	79	44509.45	395999.05	0.0	1.37
14	80	44508.70	395998.25	0.0	1.10
15	81	44512.80	395995.50	0.0	4.94
16	82	44516.47	395994.21	0.0	3.89
17	33	44521.53	395997.09	0.0	5.82
18	32	44522.68	395999.42	0.0	2.60
19	31	44522.99	396000.71	0.0	1.33
20	67	44524.52	396007.17	0.0	6.64
21	68	44526.15	396014.00	0.0	7.02

Parcela 10 1023,20 m2

Zap.št.	Ozn.tč.	y	x	z	Raz. med točkami
1	18	44527.47	396028.42	0.0	6.46
2	83	44517.23	396033.92	0.0	11.63
3	84	44515.34	396035.23	0.0	2.30
4	85	44511.12	396039.04	0.0	5.69
5	86	44507.04	396042.47	0.0	5.34
6	87	44502.22	396045.67	0.0	5.78
7	88	44494.79	396049.11	0.0	8.18
8	89	44483.88	396054.87	0.0	12.34
9	90	44481.32	396056.72	0.0	3.16
10	91	44473.92	396063.26	0.0	9.88
11	92	44468.83	396067.76	0.0	6.79
12	93	44467.17	396069.42	0.0	2.35
13	94	44465.61	396070.97	0.0	2.20
14	95	44465.45	396074.02	0.0	3.05
15	96	44463.84	396076.30	0.0	2.80
16	97	44461.00	396077.47	0.0	3.06
17	98	44456.95	396085.33	0.0	8.85
18	99	44451.62	396091.51	0.0	8.16
19	100	44446.44	396095.99	0.0	6.85
20	101	44437.80	396100.37	0.0	9.69
21	102	44430.65	396107.96	0.0	10.43
22	103	44428.32	396110.64	0.0	3.55
23	104	44421.24	396126.59	0.0	17.45
24	105	44417.24	396135.10	0.0	9.41
25	106	44413.97	396131.70	0.0	4.72
26	107	44410.55	396126.68	0.0	6.08
27	108	44410.56	396122.99	0.0	3.69
28	109	44411.39	396118.75	0.0	4.32
29	110	44418.19	396118.47	0.0	6.80
30	111	44421.17	396111.87	0.0	7.24
31	112	44423.20	396107.38	0.0	4.92
32	113	44428.09	396101.93	0.0	7.32
33	114	44434.16	396095.48	0.0	8.86
34	115	44436.59	396094.26	0.0	2.72
35	116	44443.07	396090.48	0.0	7.50
36	117	44446.45	396088.17	0.0	4.09
37	118	44449.42	396085.35	0.0	4.09
38	119	44451.89	396082.09	0.0	4.09
39	120	44455.49	396075.06	0.0	7.90
40	121	44457.29	396072.19	0.0	3.40
41	122	44458.50	396070.27	0.0	2.27
42	123	44461.62	396066.44	0.0	4.94
43	124	44465.09	396063.06	0.0	4.84
44	125	44479.44	396050.37	0.0	19.16
45	126	44483.19	396047.94	0.0	4.47
46	127	44495.80	396042.23	0.0	13.84
47	72	44500.46	396039.73	0.0	5.29
48	71	44505.53	396035.96	0.0	6.32
49	70	44510.79	396031.36	0.0	6.99
50	69	44515.85	396027.85	0.0	6.16
51	19	44526.73	396022.00	0.0	12.36

Parcela 10A 182,10 m2

Zap.št.	Ozn.tč.	y	x	z	Raz. med točkami
1	130	44471.81	396083.64	0.0	9.89
2	131	44462.84	396084.69	0.0	9.03
3	132	44463.40	396089.69	0.0	5.03
4	133	44459.71	396091.53	0.0	4.12
5	100	44446.44	396095.99	0.0	14.00
6	99	44451.62	396091.51	0.0	6.85
7	98	44456.95	396085.33	0.0	8.16
8	97	44461.00	396077.47	0.0	8.85
9	96	44463.84	396076.30	0.0	3.06
10	95	44465.45	396074.02	0.0	2.80
11	94	44465.61	396070.97	0.0	3.05
12	93	44467.17	396069.42	0.0	2.20
13	128	44468.23	396072.65	0.0	3.40
14	129	44468.66	396074.26	0.0	1.67

Parcela 10B 94,70 m2

Zap.št.	Ozn.tč.	y	x	z	Raz. med točkami
1	121	44457.29	396072.19	0.0	2.46
2	120	44455.49	396075.06	0.0	3.40
3	119	44451.89	396082.09	0.0	7.90
4	118	44449.42	396085.35	0.0	4.09
5	117	44446.45	396088.17	0.0	4.09
6	134	44444.59	396075.45	0.0	12.86
7	135	44454.90	396072.78	0.0	10.65

Parcela 11 221,90 m2

Zap.št.	Ozn.tč.	y	x	z	Raz. med točkami
1	16	44534.09	396041.49	0.0	12.84
2	136	44519.14	396043.92	0.0	15.15
3	137	44511.92	396045.54	0.0	7.40
4	85	44511.12	396039.04	0.0	6.55
5	84	44515.34	396035.23	0.0	5.69
6	83	44517.23	396033.92	0.0	2.30
7	18	44527.47	396028.42	0.0	11.63
8	17	44528.20	396030.08	0.0	1.81

Parcela 12 859,00 m2

Zap.št. Ozn.tč.		y	x	z	Raz. med točkami
1	138	44514.99	396070.44	0.0	25.09
2	139	44510.24	396071.01	0.0	4.78
3	140	44483.85	396074.09	0.0	26.57
4	141	44481.75	396073.92	0.0	2.10
5	142	44479.79	396073.16	0.0	2.10
6	143	44478.13	396071.87	0.0	2.10
7	144	44476.92	396070.14	0.0	2.10
8	145	44476.50	396069.24	0.0	1.00
9	146	44476.08	396067.53	0.0	1.75
10	91	44473.92	396063.26	0.0	4.79
11	90	44481.32	396056.72	0.0	9.88
12	89	44483.88	396054.87	0.0	3.16
13	88	44494.79	396049.11	0.0	12.34
14	87	44502.22	396045.67	0.0	8.18
15	86	44507.04	396042.47	0.0	5.78
16	85	44511.12	396039.04	0.0	5.34
17	137	44511.92	396045.54	0.0	6.55

Parcela 13 855,30 m2

Zap.št. Ozn.tč.		y	x	z	Raz. med točkami
1	117	44446.45	396088.17	0.0	12.86
2	116	44443.07	396090.48	0.0	4.09
3	115	44436.59	396094.26	0.0	7.50
4	114	44434.16	396095.48	0.0	2.72
5	113	44428.09	396101.93	0.0	8.86
6	112	44423.20	396107.38	0.0	7.32
7	111	44421.17	396111.87	0.0	4.92
8	110	44418.19	396118.47	0.0	7.24
9	109	44411.39	396118.75	0.0	6.80
10	147	44411.70	396114.44	0.0	4.32
11	148	44410.95	396107.51	0.0	6.97
12	149	44409.94	396098.32	0.0	9.25
13	150	44408.45	396084.58	0.0	13.82
14	151	44423.70	396080.86	0.0	15.70
15	134	44444.59	396075.45	0.0	21.58

Parcela 14 995,00 m2

Zap.št.	Ozn.tč.	y	x	z	Raz. med točkami
1	105	44417.24	396135.10	0.0	4.72
2	152	44416.35	396137.00	0.0	2.09
3	153	44409.41	396143.64	0.0	9.60
4	154	44405.08	396139.82	0.0	5.78
5	155	44389.84	396152.45	0.0	19.79
6	156	44385.94	396147.54	0.0	6.27
7	157	44379.40	396142.68	0.0	8.15
8	158	44377.12	396143.54	0.0	2.44
9	159	44380.63	396140.86	0.0	4.42
10	160	44386.57	396136.33	0.0	7.47
11	161	44391.73	396132.05	0.0	6.70
12	162	44395.87	396127.66	0.0	6.03
13	163	44398.81	396122.39	0.0	6.03
14	164	44400.37	396116.56	0.0	6.03
15	165	44400.46	396110.53	0.0	6.03
16	166	44397.63	396084.55	0.0	26.14
17	167	44399.12	396082.89	0.0	2.23
18	168	44399.63	396080.42	0.0	2.51
19	183	44407.62	396084.78	0.0	9.10
20	150	44408.45	396084.58	0.0	0.85
21	149	44409.94	396098.32	0.0	13.82
22	148	44410.95	396107.51	0.0	9.25
23	147	44411.70	396114.44	0.0	6.97
24	109	44411.39	396118.75	0.0	4.32
25	108	44410.56	396122.99	0.0	4.32
26	107	44410.55	396126.68	0.0	3.69
27	106	44413.97	396131.70	0.0	6.08

Parcela 15 751,65 m2

Zap.št.	Ozn.tč.	y	x	z	Raz. med točkami
1	169	44372.64	396145.21	0.0	125.90
2	170	44368.76	396146.67	0.0	4.14
3	171	44345.22	396117.72	0.0	37.31
4	172	44338.71	396109.80	0.0	10.25
5	173	44320.14	396087.81	0.0	28.78
6	174	44298.70	396062.15	0.0	33.44
7	175	44289.22	396050.81	0.0	14.78
8	176	44286.82	396048.22	0.0	3.53
9	177	44261.21	396017.22	0.0	40.21
10	178	44249.83	396003.39	0.0	17.91
11	179	44245.22	395997.77	0.0	7.27
12	180	44246.02	395997.14	0.0	1.02
13	181	44280.12	396032.46	0.0	49.10
14	182	44292.78	396047.88	0.0	19.95

Parcela 16 32,90 m2

Zap.št.	Ozn.tč.	y	x	z	Raz. med točkami
1	199	44561.98	396379.62	0.0	4.96
2	200	44558.90	396378.20	0.0	3.40
3	201	44556.89	396376.17	0.0	2.85
4	202	44547.99	396365.26	0.0	14.08
5	196	44544.55	396359.05	0.0	7.10
6	197	44549.06	396364.37	0.0	6.97
7	198	44558.77	396375.83	0.0	15.03

Parcela 17 28,50 m2

Zap.št. Ozn.tč.		y	x	z	Raz. med točkami
1	203	44569.79	396390.25	0.0	0.70
2	204	44594.45	396418.79	0.0	37.71
3	205	44593.86	396419.54	0.0	0.96
4	206	44569.10	396390.30	0.0	38.32

Parcela 18 1259,20 m2

Zap.št.	Ozn.č.	y	x	z	Raz. med točkami
1	207	44705.27	396225.41	0.0	5.50
2	208	44712.32	396245.62	0.0	21.40
3	209	44715.56	396261.15	0.0	15.86
4	210	44716.88	396276.79	0.0	15.70
5	211	44717.45	396292.69	0.0	15.91
6	212	44716.05	396309.08	0.0	16.45
7	213	44713.06	396324.05	0.0	15.27
8	214	44708.14	396338.77	0.0	15.52
9	215	44701.47	396353.74	0.0	16.39
10	216	44693.52	396367.63	0.0	16.00
11	217	44684.02	396380.84	0.0	16.27
12	218	44673.71	396393.24	0.0	16.13
13	219	44667.38	396399.87	0.0	9.17
14	220	44663.68	396402.77	0.0	4.70
15	221	44648.14	396415.16	0.0	19.87
16	222	44631.15	396430.28	0.0	22.74
17	223	44626.67	396433.83	0.0	5.72
18	224	44618.38	396437.59	0.0	9.10
19	225	44615.25	396437.10	0.0	3.17
20	226	44609.88	396436.27	0.0	5.43
21	227	44604.88	396431.13	0.0	7.17
22	228	44604.11	396426.41	0.0	4.78
23	229	44606.18	396426.24	0.0	2.08
24	230	44606.65	396429.86	0.0	3.65
25	231	44611.78	396432.27	0.0	5.67
26	232	44615.46	396431.65	0.0	3.73
27	233	44621.30	396429.37	0.0	6.27
28	234	44626.62	396425.58	0.0	6.53
29	235	44635.20	396417.68	0.0	11.66
30	236	44640.34	396413.11	0.0	6.88
31	237	44656.09	396400.43	0.0	20.22
32	238	44659.76	396397.56	0.0	4.66
33	239	44666.48	396392.02	0.0	8.71
34	240	44672.78	396386.01	0.0	8.71
35	241	44678.77	396379.46	0.0	8.87
36	242	44684.31	396372.54	0.0	8.87
37	243	44689.39	396365.26	0.0	8.87
38	244	44693.98	396357.66	0.0	8.87
39	245	44698.06	396350.04	0.0	8.67
40	246	44701.84	396341.82	0.0	9.04
41	247	44705.28	396333.46	0.0	9.04
42	248	44708.49	396323.89	0.0	10.09
43	249	44710.80	396314.07	0.0	10.09
44	250	44712.50	396303.87	0.0	10.35
45	251	44713.78	396293.60	0.0	10.35
46	252	44714.18	396287.18	0.0	6.43
47	253	44714.04	396278.49	0.0	8.69
48	254	44713.29	396269.84	0.0	8.69
49	255	44711.93	396261.26	0.0	8.69
50	256	44709.96	396252.80	0.0	8.69
51	257	44706.92	396242.21	0.0	11.02
52	258	44702.01	396229.84	0.0	13.30

Parcela 19 926,30 m2

Zap.št.	Ozn.tč.	y	x	z	Raz. med točkami
1	1	44592.26	396009.23	0.0	2.38
2	263	44604.32	396032.83	0.0	26.50
3	264	44605.39	396035.02	0.0	2.44
4	265	44607.02	396038.34	0.0	3.70
5	266	44630.94	396084.59	0.0	52.07
6	267	44636.70	396095.60	0.0	12.43
7	268	44660.36	396141.76	0.0	51.87
8	269	44683.66	396187.38	0.0	51.23
9	270	44694.51	396208.30	0.0	23.57
10	207	44705.27	396225.41	0.0	20.21
11	258	44702.01	396229.84	0.0	5.50
12	259	44617.62	396067.51	0.0	182.95
13	260	44610.54	396054.88	0.0	14.48
14	261	44608.65	396051.25	0.0	4.10
15	262	44606.39	396050.89	0.0	2.29
16	59	44599.47	396037.89	0.0	14.73
17	58	44600.87	396037.17	0.0	1.57
18	57	44602.76	396034.60	0.0	3.20
19	2	44590.14	396010.32	0.0	27.36

Parcela 20 134,10 m2

Zap.št.	Ozn.tč.	y	x	z	Raz. med točkami
1	271	44597.13	395955.87	0.0	9.91
2	272	44593.93	395963.17	0.0	7.97
3	273	44594.05	395965.79	0.0	2.63
4	274	44596.75	395971.00	0.0	5.86
5	275	44597.74	395974.71	0.0	3.84
6	276	44597.82	395978.54	0.0	3.84
7	277	44596.47	395984.03	0.0	5.65
8	278	44596.18	395987.43	0.0	3.41
9	279	44588.22	395970.57	0.0	18.65
10	280	44589.29	395966.57	0.0	4.14
11	281	44590.78	395963.47	0.0	3.44