

ALLEGATO 4

NTAS Zona stadio

NTAS ZONA STADIO

1. PIANO DI LOTTIZZAZIONE

Il riassetto previsto, conseguente al nuovo collegamento stradale tra via Prešeren e la via Cankar, richiede la riorganizzazione delle particelle esistenti all'interno dell'area di riferimento e la creazione di nuove particelle. Le particelle sono determinate anche graficamente nella tavola n. 8.

Particella n.2 - area verde, misura 133,80 m².

Si compone di parti di particelle nn.: 170, 169, tutte c.c. Isola

Particella n.3 - parcheggio, misura 61,80 m².

Si compone di parte della particella n.: 170 c.c. Isola

Particella n.6 - area parcheggio, misura 232,80 m².

Si compone di parte di particelle nn.: 169, 168/1, tutte c.c. Isola

Particella n.8 - parcheggio, misura 126,30 m².

Si compone di parti di particelle nn.: 168/2 in 168/1, tutte c.c. Isola

Particella n.9 - viale Cankar 20 (parte orientale), misura 945,60 m².

Si compone di particelle nn.: 171, 173 e parte della particella n. 172, tutte c.c. Isola

Particella n.13 - via del Carso 3, misura 855,30 m².

Si compone di parti di particelle nn.: 1717, 1718, 1719, tutte c.c. Città di Isola

Particella n.14 - strada di collegamento, misura 995,00 m².

Si compone di parti di particelle nn.: 156/1, 1717, 1718, 1719, 1720, 1740/3, 1739, tutte c.c. Isola

Particella n.15 - percorso pedonale, pista ciclabile, area verde, misure 751,65 m².

Si compone di parti di particelle nn.: 1785, 1786, 1748, 1787, 1740/1, tutte c.c. Isola

Particella n.16 - sentiero, misura 32,90 m².

Parte della particella n. 128 128, 134/ 2, 135 c.c. Isola

Particella n.17 - sentiero, misura 28,50 m².

Si compone di parte della particella n.: 128 c.c. Città di Isola

Particella n.18 - marciapiede, pista ciclabile area verde, misura 1259,20 m². Si compone di parti di particelle nn.: 129, 127, 126 c.c. Isola

2. ASSETTO DELLE SOLUZIONI DI PROGETTO E CONDIZIONI PER L'ALLACCIAMENTO DEGLI EDIFICI ALLE RETI IDRICHE, FOGNARIE E ENERGETICHE - Tutti gli assetti sono anche esaminati nelle unità IZ-03/08 e IZ-03/10, che sono regolate dal PTPC.

2.1 Acquedotto

- L'approvvigionamento idrico di questa zona è fornito da RZ Pivol II.1000 m³ alla quota di 54,82 s.l.m
- Per le esigenze di approvvigionamento idrico degli edifici all'interno dell'area del NTAS e per garantire la sicurezza antincendio, è necessario costruire un condotto di dimensioni minime di DN 100 lungo la via del Carso, nel tratto dell'intersezione con via Basovizza, fino alla biforcazione stradale che si snoda dalla via Prešeren oltre al condotto di non meno di DN 100 lungo la via Plenčič, nel tratto che va dal viale Cankar fino alla via Basovizza.
- La linea primaria esistente AC DIN 250, che attraversa l'area in esame e rifornisce la città di Isola, dovrebbe essere sostituita da un condotto della dimensione di DN 200, realizzata lungo il percorso del traffico previsto tra il viale Cankar e la via Prešeren.
- I tracciati degli impianti idraulici e delle strutture vengono, nei limiti del possibile, ubicati nelle aree pubbliche in modo da garantire la possibilità di un accesso diretto alle esigenze di funzionamento regolare e manutenzione degli impianti di fornitura idrica.
- Per tutte le strutture esistenti e previste al di fuori delle aree pubbliche, è necessario, già nella fase di determinazione dei lotti edificabili, definire i diritti di servitù a favore del gestore del sistema pubblico di approvvigionamento idrico per costruire, operare, mantenere e controllare gli impianti dell'acquedotto.
- La sequenza di fasi della costruzione di sistemi di approvvigionamento idrico viene effettuata conformemente all'attuazione in fasi nell'area NTAS.
- Il punto di erogazione (contatori dell'acqua) deve essere fornito in uno spazio separato in posizione idonea e dimensioni adeguate e una tipologia conforme alle normative in vigore. I punti di erogazione devono essere dotati di accesso permanente e di illuminazione adeguata alle esigenze di controllo e manutenzione dell'operatore e degli utenti.
- Le destinazioni a orto e i viali alberati non devono influire negativamente sugli impianti idraulici. All'interno del corridoio protetto non sono ammesse piantagioni.
- Con gli interventi previsti non devono essere compromesse: le condizioni relative alla sicurezza operativa, alla manutenzione regolare, alla salvaguardia della purezza dell'acqua potabile e alla durata degli impianti idraulici. A causa della realizzazione degli interventi previsti non dovrebbe essere compromessa per gli utenti esistenti la situazione dell'approvvigionamento idrico né quella della sicurezza antincendio.

- Durante la progettazione degli impianti idraulici devono essere osservate le norme tecniche e le disposizioni del Regolamento tecnico del sistema di approvvigionamento idrico dell'acquedotto del Risano di Capodistria.


2.2.Rete fognaria

- Quando si pianifica la rete fognaria, è necessario prendere in considerazione i coefficienti di drenaggio necessari per le acque meteoriche e le capacità di flusso necessarie per le acque nere in relazione alle capacità esistenti delle acque nere, di quelle meteoriche e delle fognature miste esistenti. Nelle condotte delle acque meteoriche e le acque nere possono scaricare solo acque che siano conformi ai parametri stabiliti dalle normative vigenti.
- Il nuovo sistema fognario dovrebbe essere fornito in un sistema di fognatura separato; fino alla sistemazione definitiva, è consentito scaricare temporaneamente nel sistema misto con successiva "divisione" in un sistema separato.
- A causa del rischio rappresentato dalla penetrazione del mare nel sistema fognario (maree, acque di falda), si consiglia di realizzare spazi interrati ad un'altezza tale da consentire il drenaggio delle acque reflue nel sistema fognario pubblico. Eccezionalmente, è possibile costruire il proprio impianto di pompaggio delle acque reflue nel seminterrato interrato, ossia una soluzione tecnica alternativa e adeguata per lo scarico delle acque reflue. L'accesso incontrastato al bacino di contenimento sul collettore "Ž" lungo i campi di gioco annessi allo stadio è possibile lungo la pista ciclabile e il sentiero pedonale, dove è consentito pure l'accesso per interventi.

2.3.Rete elettrica

- L'alimentazione elettrica dell'area di regolamentazione proviene dalla stazione di trasformazione esistente Isola 8 e dalla prevista ST vicino allo stadio.
- È necessario costruire un nuovo cavidotto per la ST Morer - ST Isola 8 - ST Razklop, e precisamente dalla via Prešeren al viale Cankar con collegamento alla ST Isola 8 e un nuovo cavidotto dall'intersezione con il viale Cankar, secondo la nuova disposizione della rete viaria, attraverso l'area in esame.
- È necessario creare nuove reti a BT nei cavi in uscita collegati agli edifici in esame.
- Nell'ambito dell'assetto, si applicano alla regolamentazione della rete energetica i seguenti requisiti:
 - L'implementazione di una nuova stazione di trasformazione, che deve essere costruita per una tensione di 20/0kV, con potenza nominale adeguata e con accesso regolato per un autocarro con un impianto di sollevamento per un peso totale di 20t. Se la stazione verrà costruita in un edificio per altri scopi, deve trovarsi al piano terra, preferibilmente nell'angolo dell'edificio e direttamente accessibile dall'esterno.
 - La linea del cavo da 20 kV deve essere costruita con un cavo standard da 20 kV posato nel condotto dell'intero percorso.

- La rete di cavi a bassa tensione viene fornita nel cavidotto in una esecuzione radiale pesante con centraline di collegamento e con dispositivi di protezione contro le scosse elettriche con disinnesto automatico.
- La rete elettrica esistente che non presenta queste caratteristiche a causa della sua obsolescenza, delle caratteristiche prestazionali, di prestazioni tecniche o a causa di esigenze urbanistiche dovrà essere ristrutturata.
- Si prevede di realizzare un'adeguata illuminazione pubblica che deve essere pianificata e attuata in conformità con le normative e in pieno rispetto del principio del risparmio energetico.
- Per tutti gli interventi pianificati sulla rete di distribuzione dell'energia elettrica, l'investitore deve ottenere i permessi necessari da Elektro Primorska DE Koper.

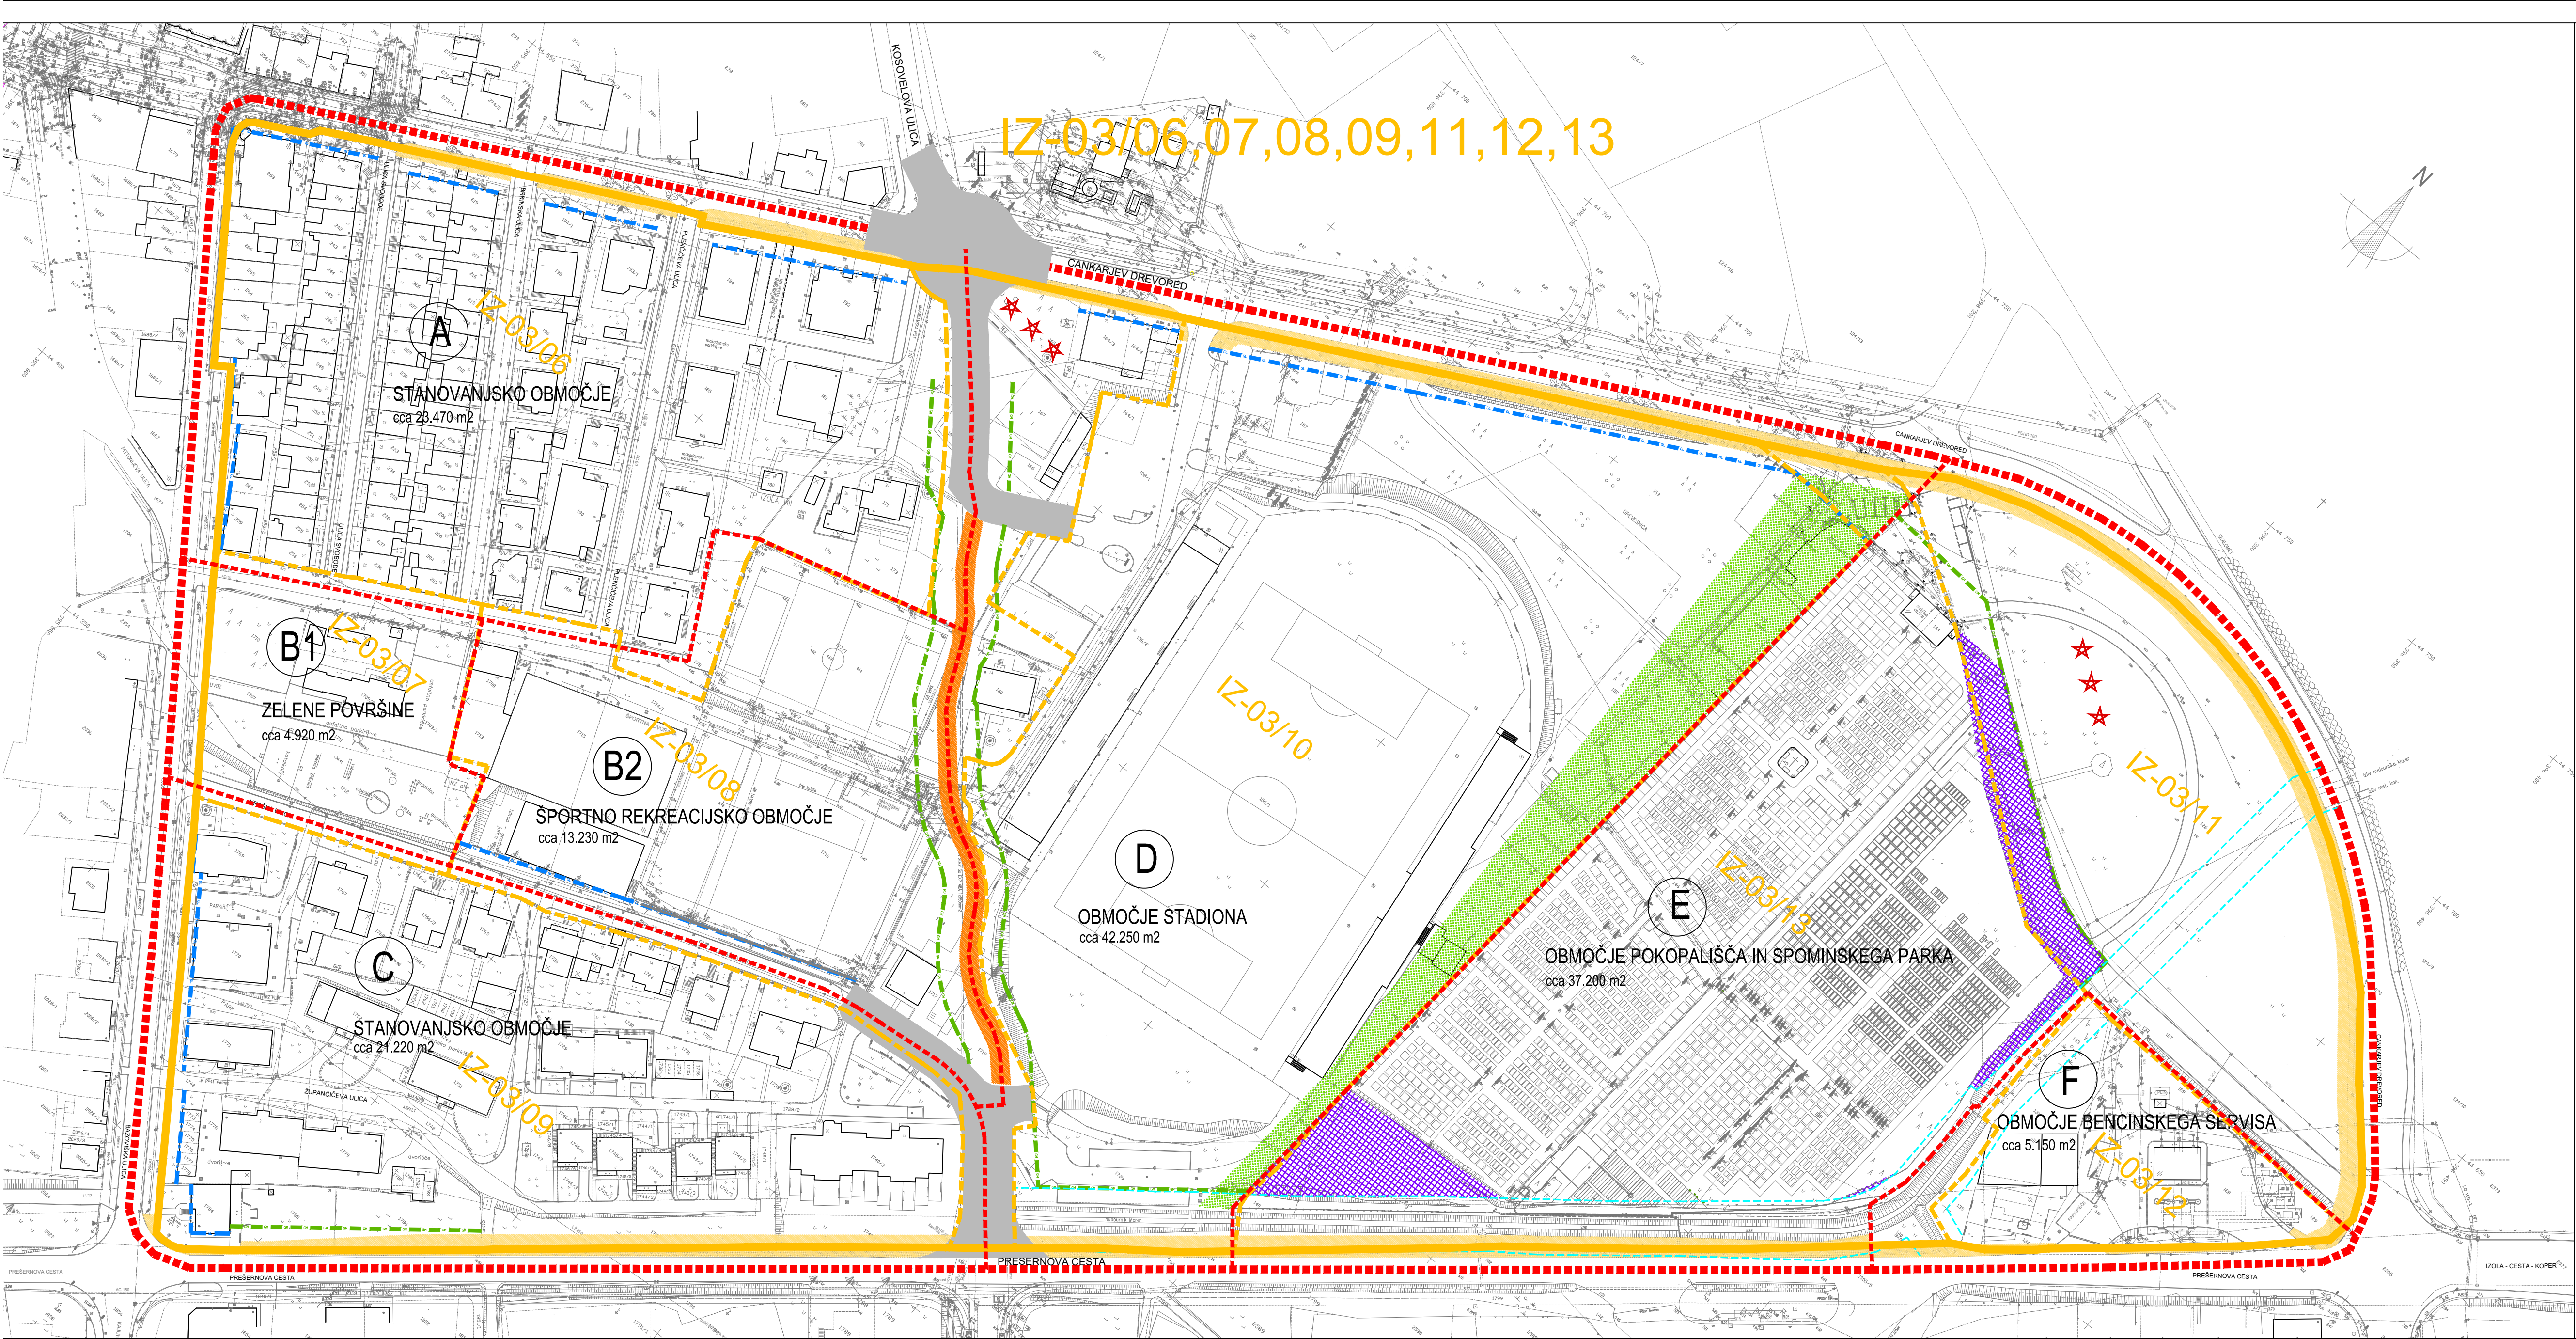


LEGENDA

- meja območja PUP "Ob mestnem stadionu"
- notranja ureditvena območja
- predvidena prometna ureditev-motorni promet
- predvidena peš in kolesarska pot
- parkovne ureditve
- kontaktna cona
- razširitev in ureditev pokopališča
- ureditev pločnikov, kolesarskih stez, drevoredov
- GL- gradbena linija
- GM - gradbena meja
- meja priobalnega pasu hudournika
- Enota urejanja prostora iz OPN
- Podenota urejanja prostora iz OPN

Za določanje regulacijskih črt so bili uporabljeni topografski podatki, zato lahko, zaradi položajne nenatančnosti ali neskladnosti topografskih in katastrskih geodetskih podlag, prihaja do razlik med načrtovanim in dejanskim stanjem, ki onemogočajo izvedbo gradnje v skladu s tem aktom. V tem primeru je potrebna interpretacija natančnosti regulacijskih črt glede na uporabljene topografske podatke. Interpretacijo poda občinska služba, pristojna za urejanje prostora.


Ime	PPIP Ob stadionu
Enota urejanja	IZ-03/06, 07, 08, 09, 11, 12, 13
Namenska raba	IZ-03/06 - S5s, S5e, S5v
	IZ-03/07 - ZP
	IZ-03/08 - BC
	IZ-03/09 - S5e, S5v
	IZ-03/11 - ZP
	IZ-03/12 - ZDo
	IZ-03/13 - ZK
Vsebina risbe	Ureditvena situacija
Merilo	1 : 1000 (Za potrebe javne razgrnitve je merilo prilagojeno formatu A3.)
List številka	1

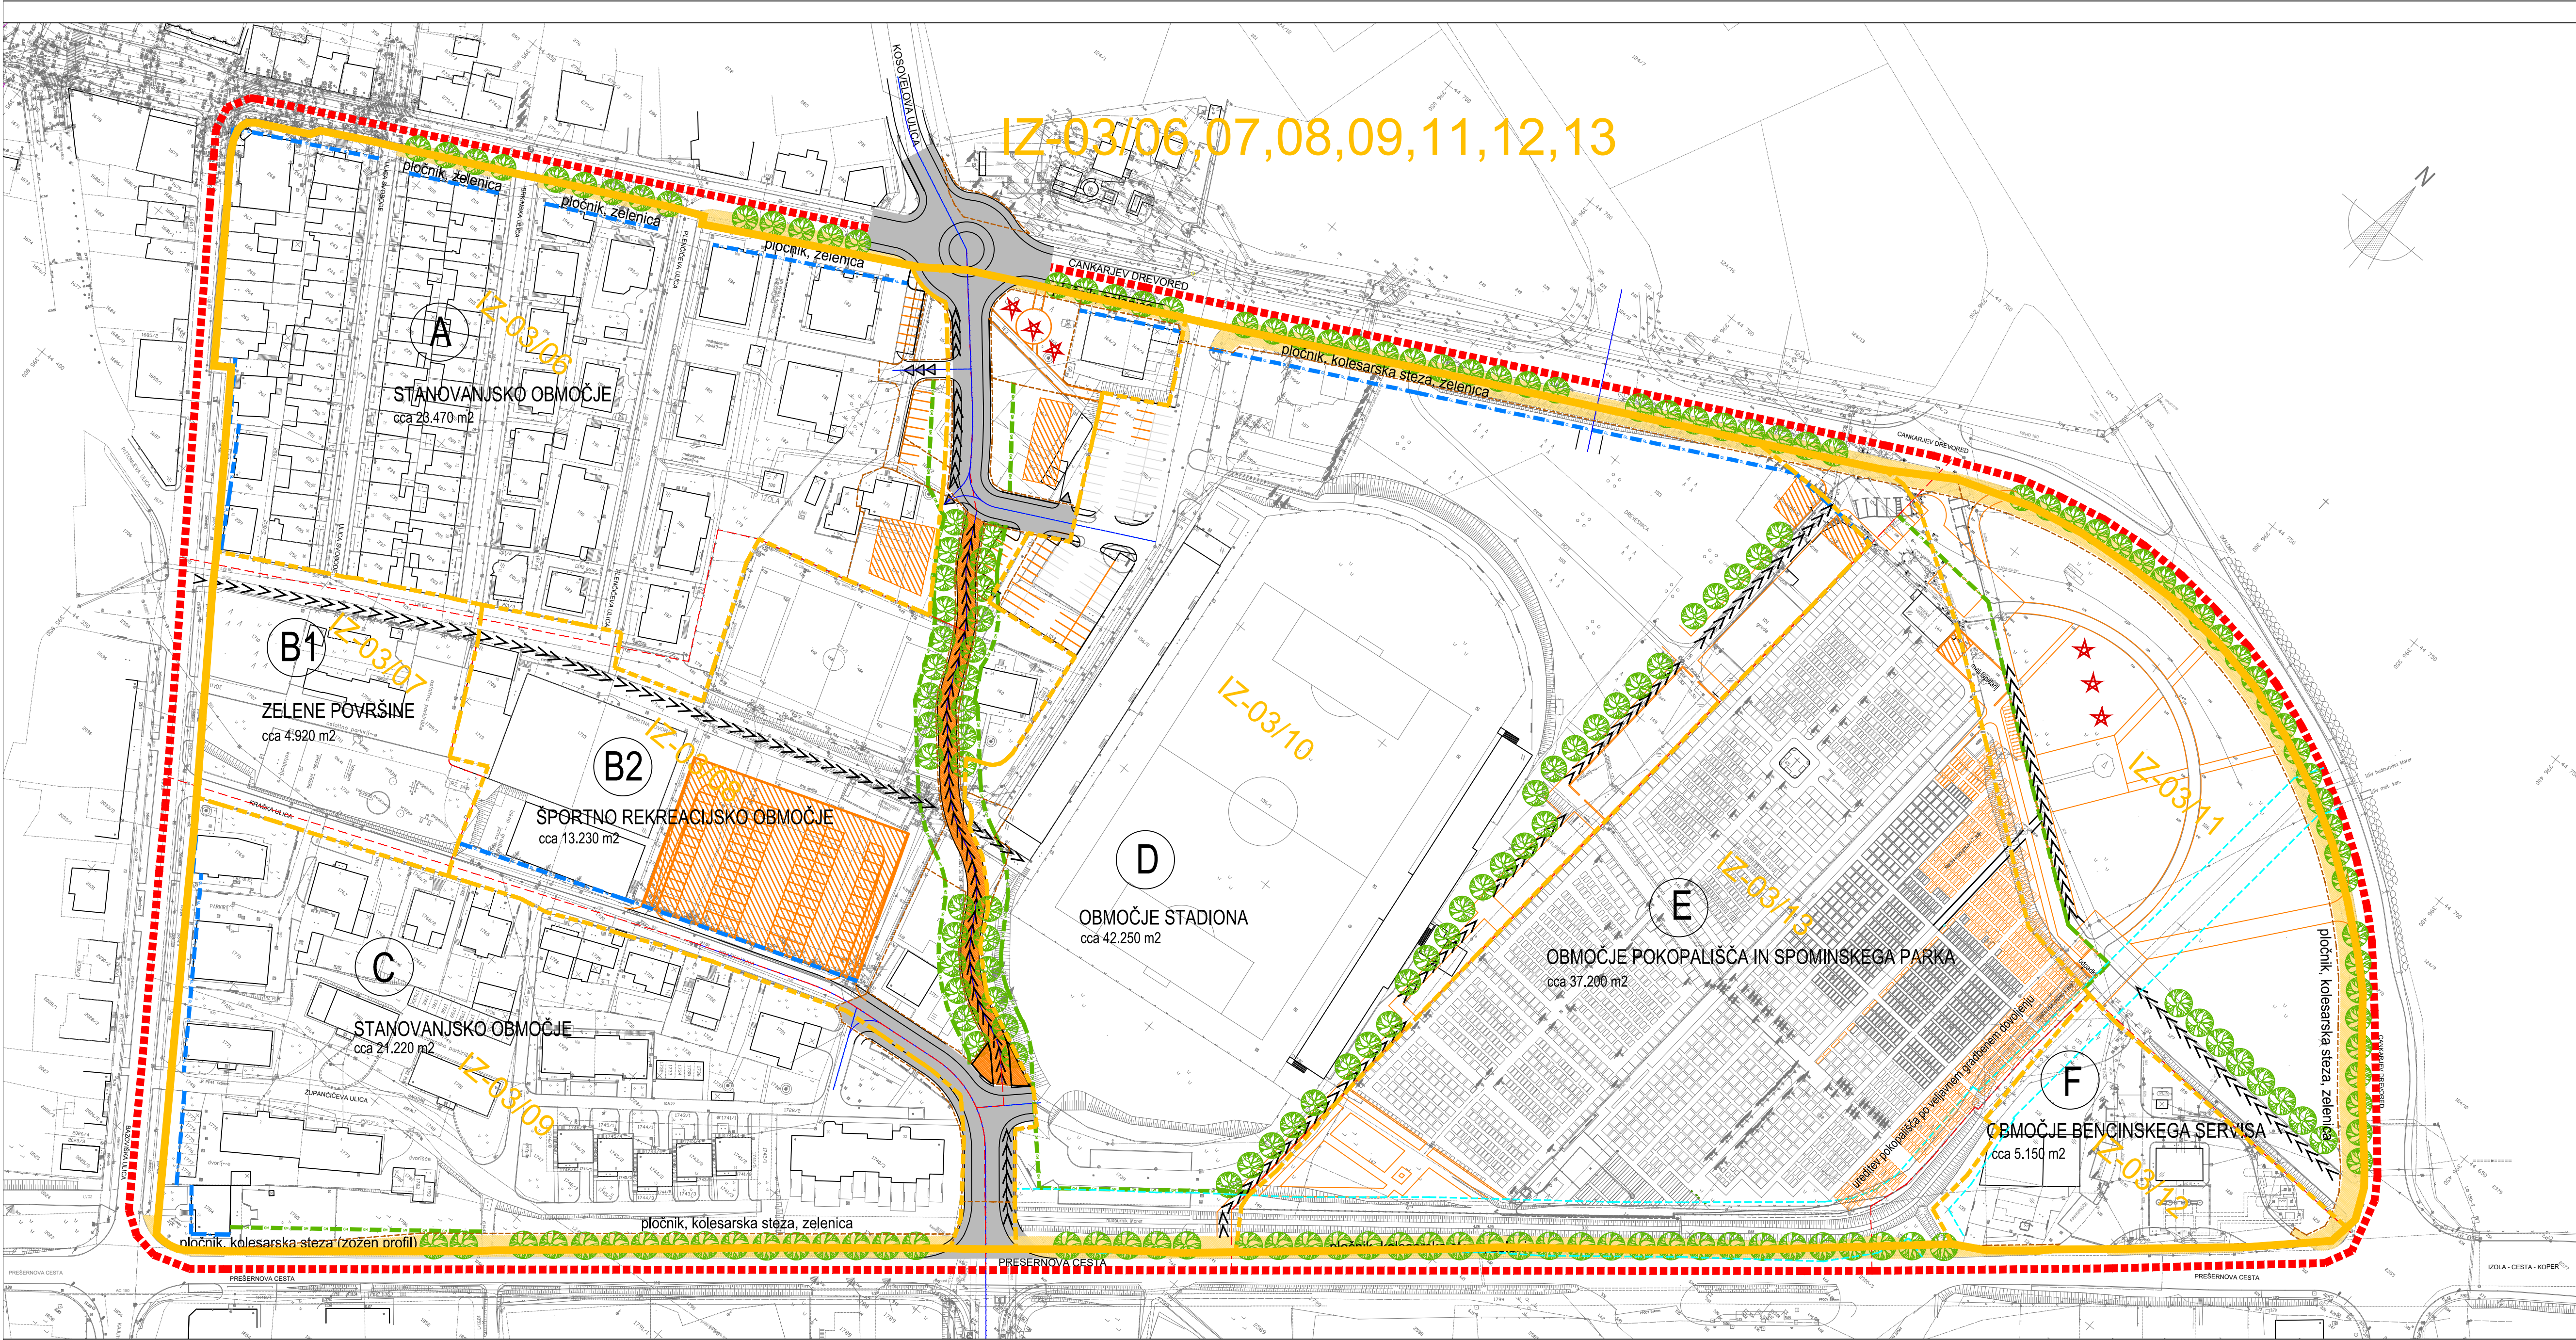

- LEGENDA
- meja območja PUP "Ob mestnem stadionu"
 - A - F notranja ureditvena območja
 - površine za predvideno prometno ureditev
 - predvidena peš in kolesarska pot
 - glavne peš smeri
 - dovoz, dostop
 - preoblikovanje parcel - predlog
 - možne novogradnje in ureditve
 - parkovne ureditve
 - površine za ureditev pločnikov, kolesarskih stez, drevoredov
 - drevored
 - gradbena linija
 - gradbena meja
 - meja priobalnega pasu hudournika
 - Enota urejanja prostora iz OPN
 - Podenota urejanja prostora iz OPN

Za določanje regulacijskih črt so bili uporabljeni topografski podatki, zato lahko, zaradi položajne nenatančnosti ali neskladnosti topografskih in katastrskih geodetskih podlag, prihaja do razlik med načrtovanim in dejanskim stanjem, ki onemogočajo izvedbo gradnje v skladu s tem aktom. V tem primeru je potrebna interpretacija natančnosti regulacijskih črt glede na uporabljene topografske podatke. Interpretacijo poda občinska služba, pristojna za urejanje prostora.

Ime	PIIP Ob stadionu
Enota urejanja	IZ-03/06, 07, 08, 09, 11, 12, 13
Namenska raba	IZ-03/06 - Ss, Sse, Ssv
	IZ-03/07 - ZP
	IZ-03/08 - BC
	IZ-03/09 - Sse, Ssv
	IZ-03/11 - ZP
	IZ-03/12 - ZDo
	IZ-03/13 - ZK
Vsebina risbe	Programska zasnova - prikaz možne rešitve
Merilo	1 : 1000 (Za potrebe javne razgrnitve je merilo prilagojeno formatu A3.)
List številka	2

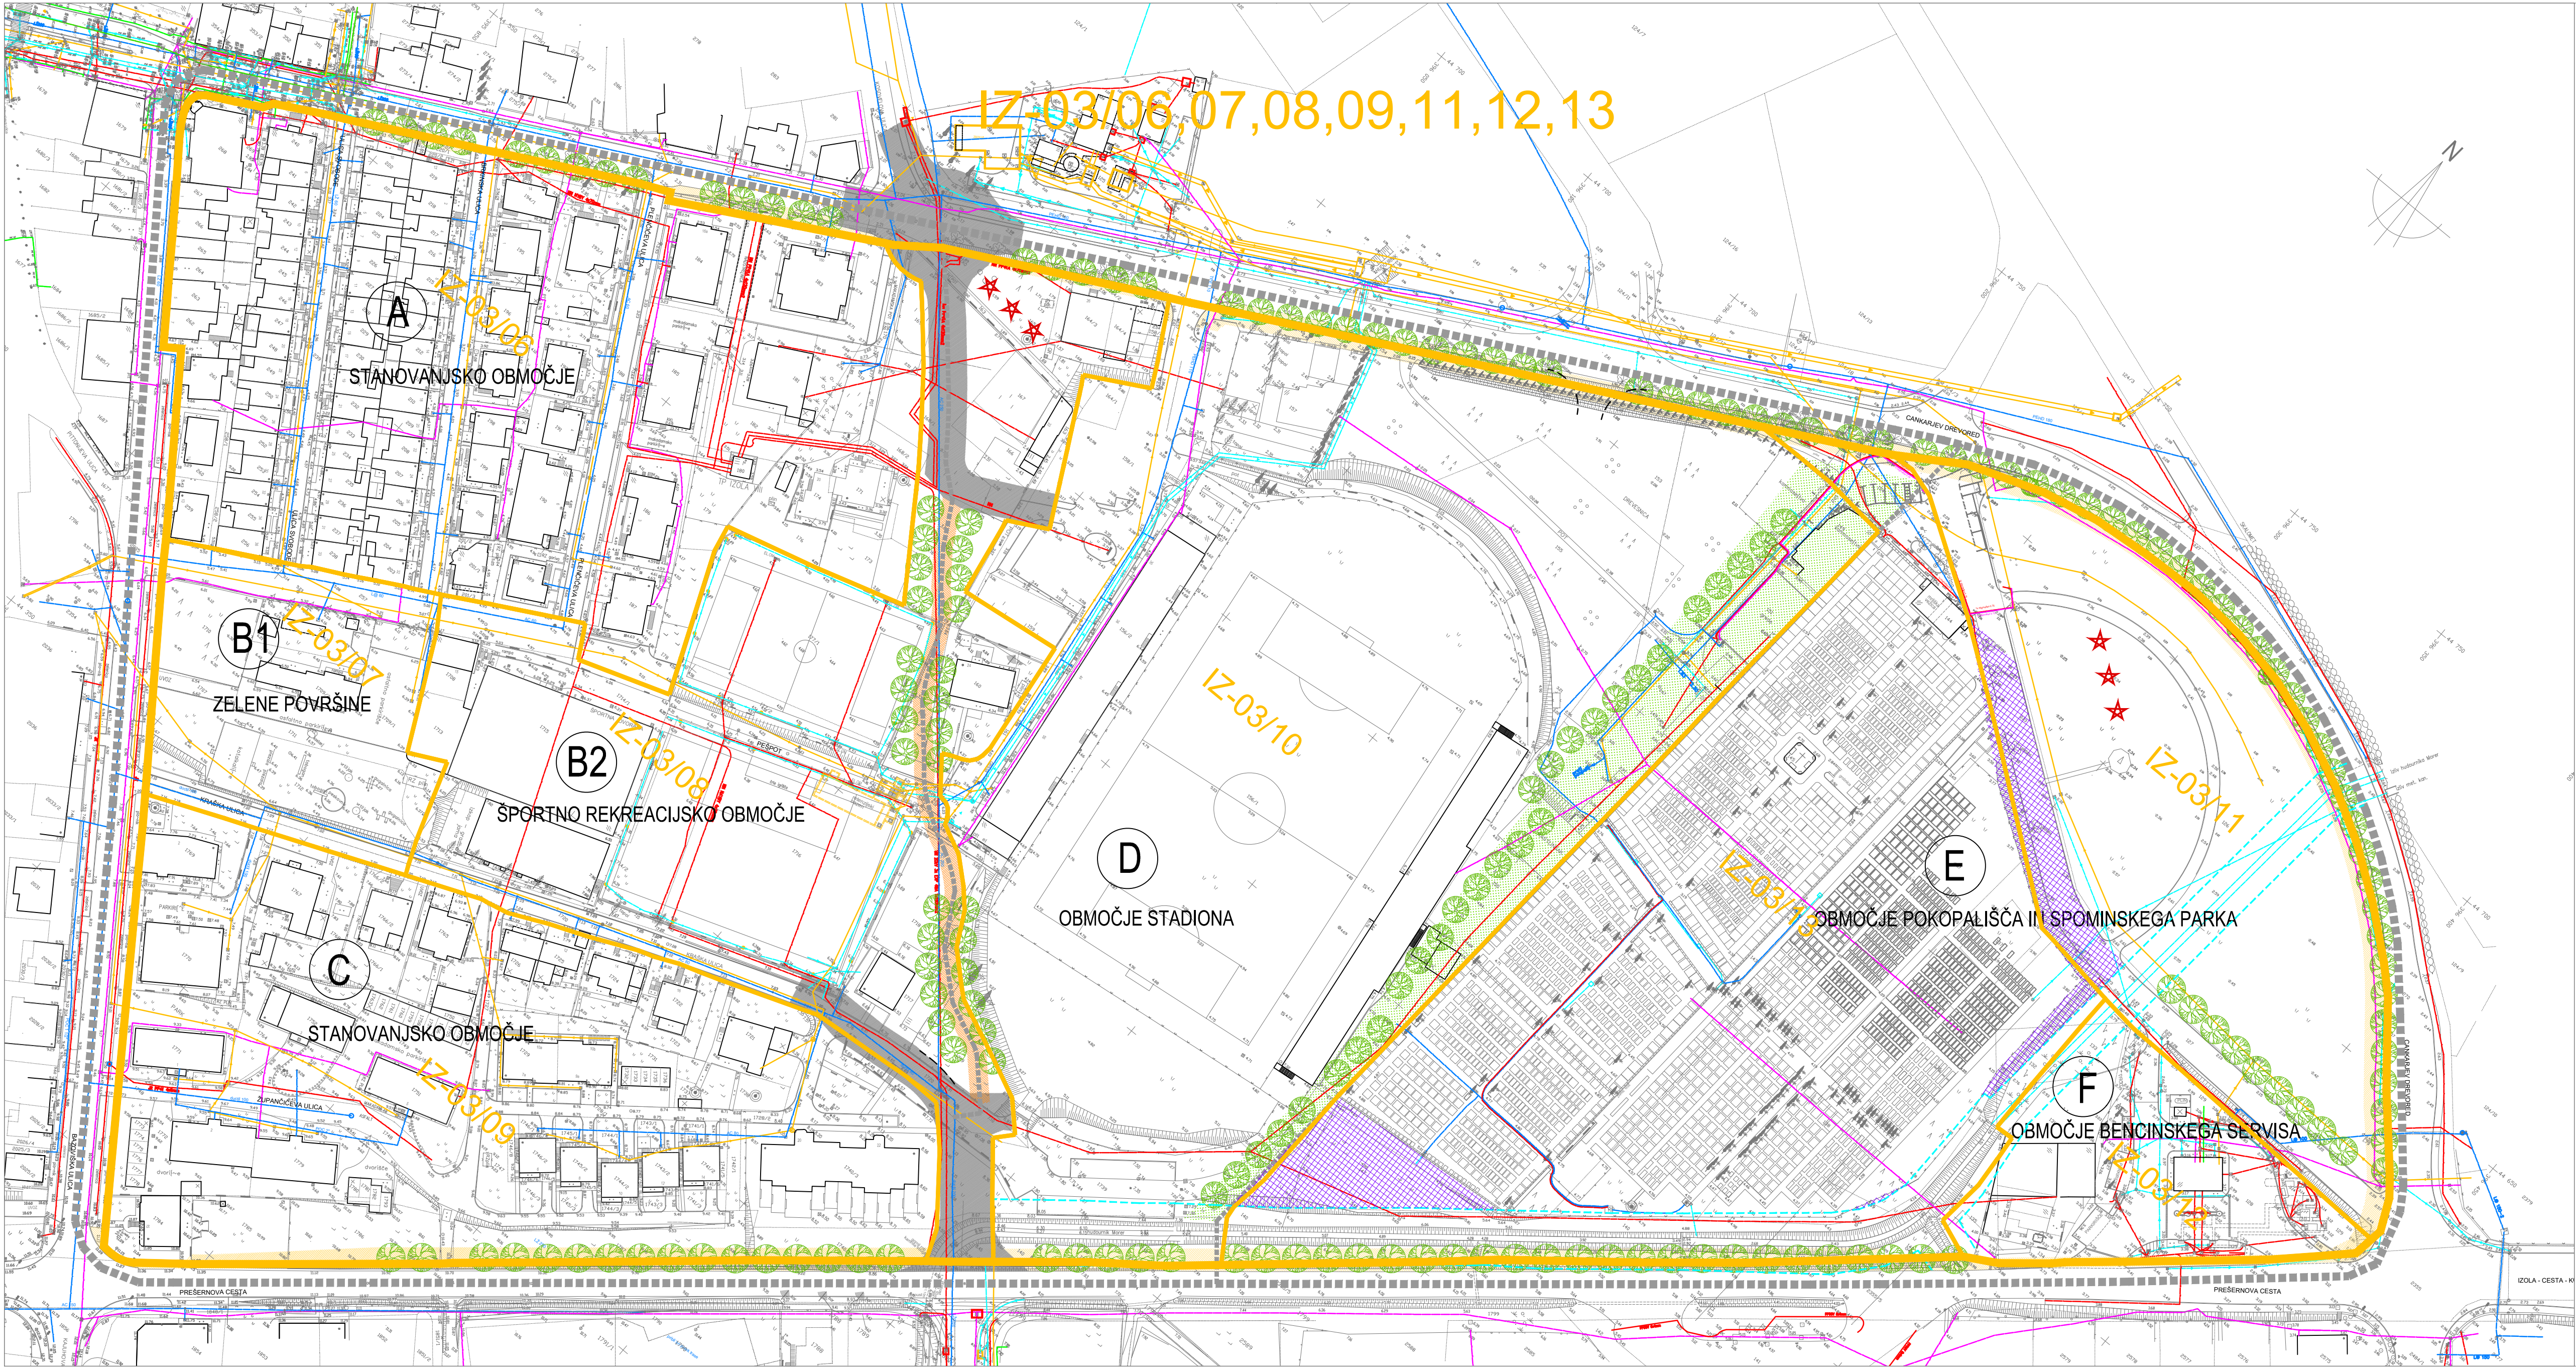


LEGENDA

- meja območja PUP "Ob mestnem stadionu"
- A - F
- notranja ureditvena območja
- predvidena prometna ureditev - motorni promet
- predvidena peš in kolesarska pot
- kontaktna cona
- razširitev pokopališča
- ureditev pločnikov, kolesarskih stez, drevoredov
- parkovne ureditve
- drevored
- fekalna kanalizacija
- meteorna kanalizacija
- vodovod
- plin
- telefon
- električni vod NN
- električni vod VN
- javna razsvetljava
- meja priobalnega pasu hudournika
- Enota urejanja prostora iz OPN
- Podenota urejanja prostora iz OPN

0 m 50 m 100 m

Za določanje regulacijskih črt so bili uporabljeni topografski podatki, zato lahko, zaradi položajne nenatančnosti ali neskladnosti topografskih in katastrskih geodetskih podlag, prihaja do razlik med načrtovanim in dejanskim stanjem, ki onemogočajo izvedbo gradnje v skladu s tem aktom. V tem primeru je potrebna interpretacija natančnosti regulacijskih črt glede na uporabljene topografske podatke. Interpretacijo poda občinska služba, pristojna za urejanje prostora.

Ime	PPIP Ob stadionu
Enota urejanja	IZ-03/06, 07, 08, 09, 11, 12, 13
Namenska raba	IZ-03/06 - SSs, SSe, SSv
	IZ-03/07 - ZP
	IZ-03/08 - BC
	IZ-03/09 - SSe, SSv
	IZ-03/11 - ZP
	IZ-03/12 - ZDo
	IZ-03/13 - ZK
Vsebina risbe	Situacija obstoječih komunalnih naprav in predvidena prometna ureditev
Merilo	1 : 1000 (Za potrebe javne razgrnitve je merilo prilagojeno formatu A3.)
List številka	3

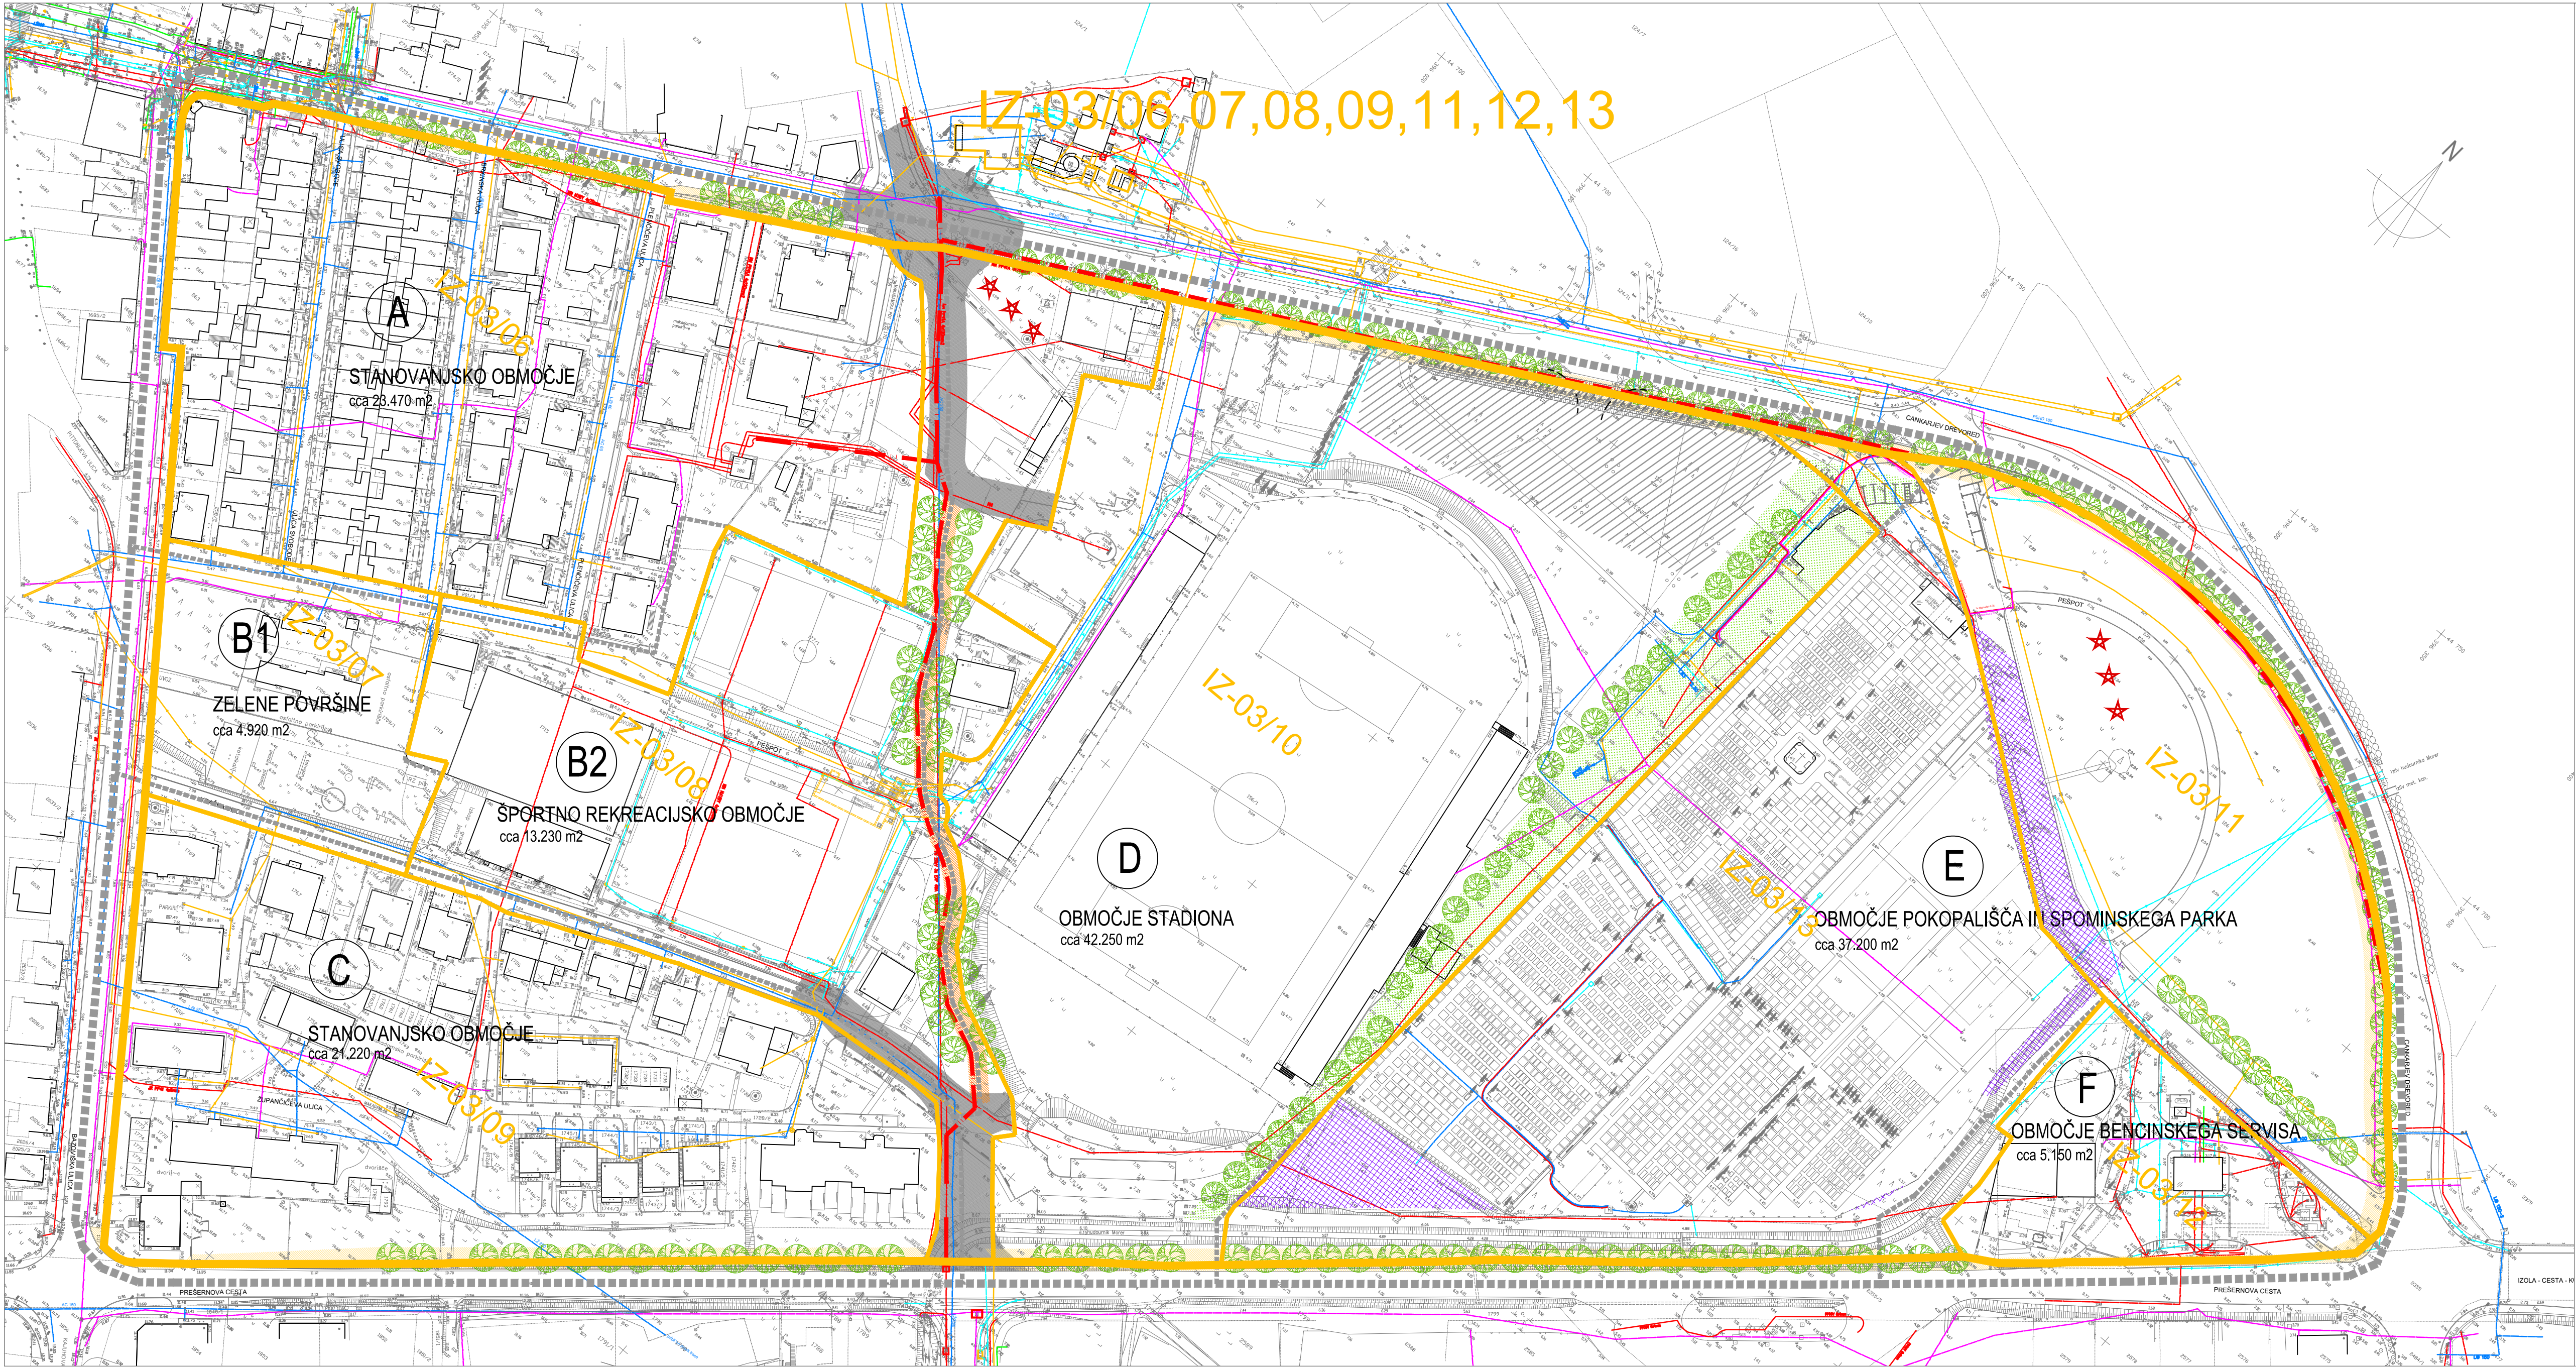

LEGENDA

- meja območja PUP "Ob mestnem stadionu"
- A - F notranja ureditvena območja
- predvidena prometna ureditev - motorni promet
- predvidena peš in kolesarska pot
- kontaktna cona
- razširitev pokopališča
- ureditev pločnikov, kolesarskih stez, drevoredov
- parkovne ureditve
- drevored

OBSTOJEČI KOMUNALNI VODI

- fekalna kamalizacija
- meteoena kamalizacija
- vodovod
- plin
- telefon
- električni vod NN
- električni vod VN
- javna razsvetljava


PREDVIDENO ELEKTROENERGETSKO OMREŽJE
(po smernicah Elektro Primorska PE Koper)

- KbV kamalizacija 4xSF 200 + PHD 2x50
- območje znotraj katerega je možna lokacija nove TP
- Enota urejanja prostora iz OPN
- Podenota urejanja prostora iz OPN

0m 50m 100m

Za določanje regulacijskih črt so bili uporabljeni topografski podatki, zato lahko, zaradi položajne nenatančnosti ali neskladnosti topografskih in katastrskih geodetskih podlag, prihaja do razlik med načrtovanim in dejanskim stanjem, ki onemogočajo izvedbo gradnje v skladu s tem aktom. V tem primeru je potrebna interpretacija natančnosti regulacijskih črt glede na uporabljene topografske podatke. Interpretacijo poda občinska služba, pristojna za urejanje prostora.

Ime	PIIP Ob stadionu
Enota urejanja	IZ-03/06, 07, 08, 09, 11, 12, 13
Namenska raba	IZ-03/06 - Ss, Sse, Sv
	IZ-03/07 - ZP
	IZ-03/08 - BC
	IZ-03/09 - Sse, Ssv
	IZ-03/11 - ZP
	IZ-03/12 - ZDo
	IZ-03/13 - ZK
Vsebina risbe	Zasnova elektroenergetskega omrežja in naprav
Merilo	1 : 1000 (Za potrebe javne razgrnitve je merilo prilagojeno formatu A3.)
List številka	3a

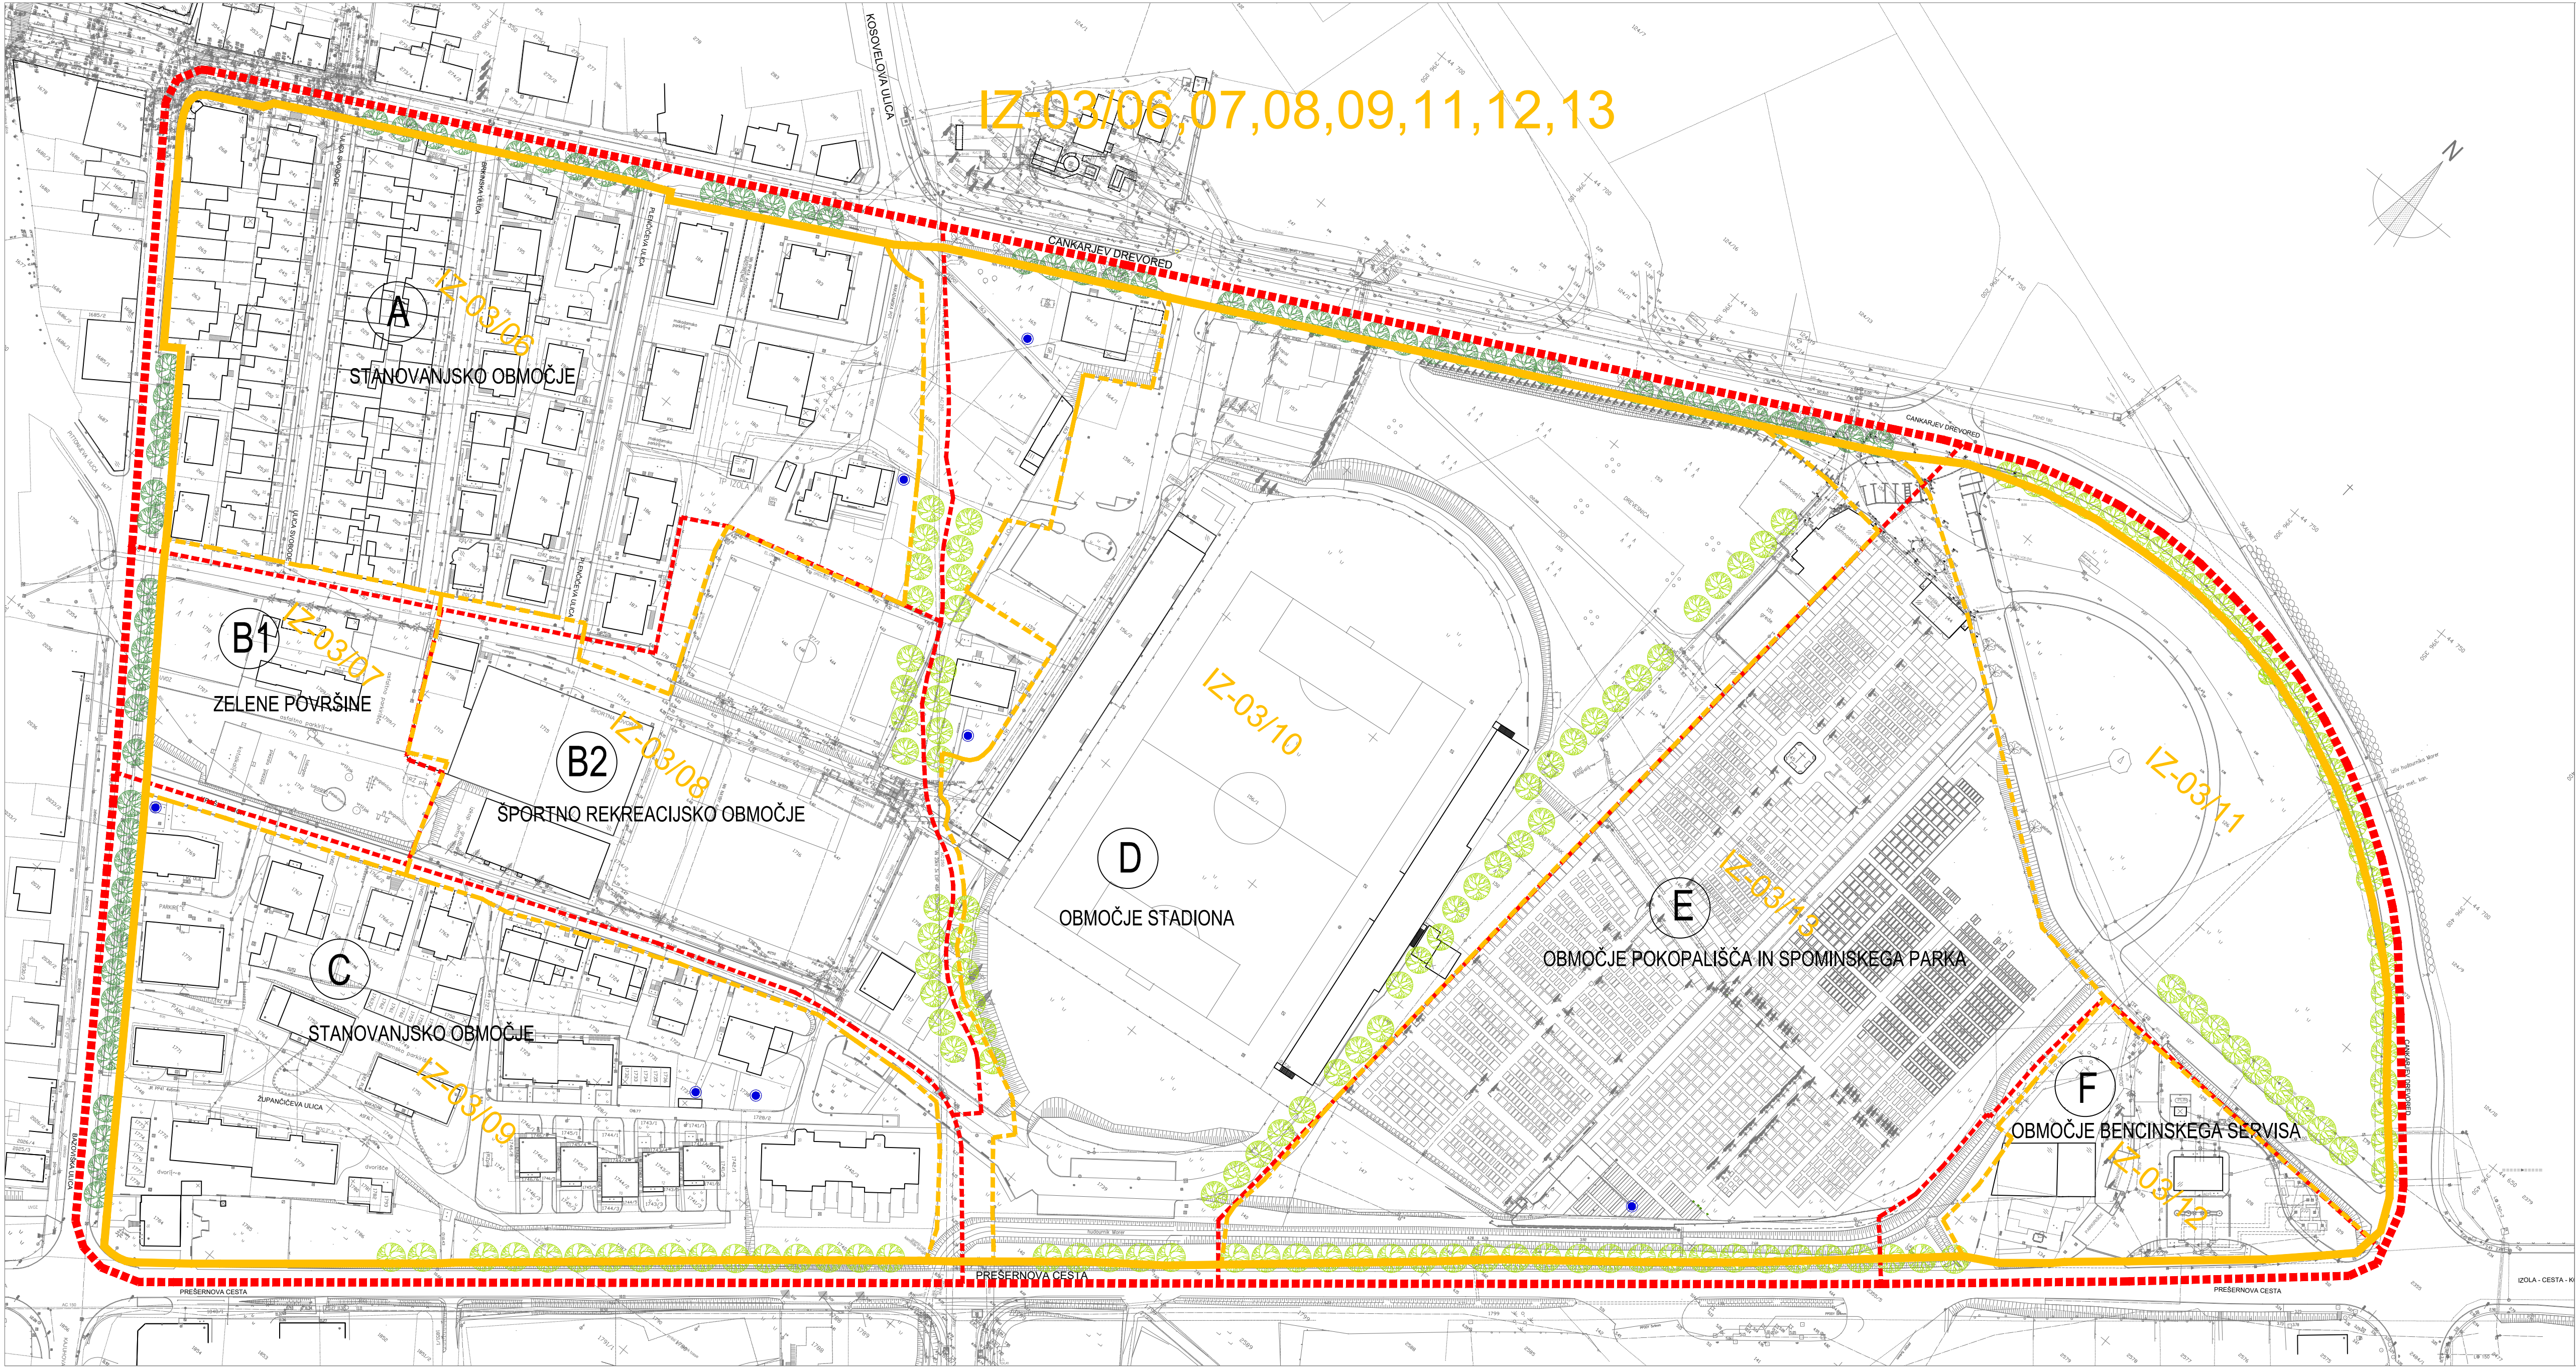


LEGENDA

- meja območja PUP "Ob mestnem stadionu"
- A - F notranja ureditvena območja
- obstoječi dreved
- predvideni dreved
- vodnjak
- Enota urejanja prostora iz OPN
- Podenota urejanja prostora iz OPN

Za določanje regulacijskih črt so bili uporabljeni topografski podatki, zato lahko, zaradi položajne nenatančnosti ali neskladnosti topografskih in katastrskih geodetskih podlag, prihaja do razlik med načrtovanim in dejanskim stanjem, ki onemogočajo izvedbo gradnje v skladu s tem aktom. V tem primeru je potrebna interpretacija natančnosti regulacijskih črt glede na uporabljene topografske podatke. Interpretacijo poda občinska služba, pristojna za urejanje prostora.

Ime	PIIP Ob stadionu
Enota urejanja	IZ-03/06, 07, 08, 09, 11, 12, 13
Namenska raba	IZ-03/06 - S5s, S5e, S5v
	IZ-03/07 - ZP
	IZ-03/08 - BC
	IZ-03/09 - S5e, S5v
	IZ-03/11 - ZP
	IZ-03/12 - ZDo
	IZ-03/13 - ZK
Vsebina risbe	Prikaz ureditev potrebnih za varovanje okolja, naravnih virov in ohr. narave
Merilo	1 : 1000 (Za potrebe javne razgrnitve je merilo prilagojeno formatu A3.)
List številka	4

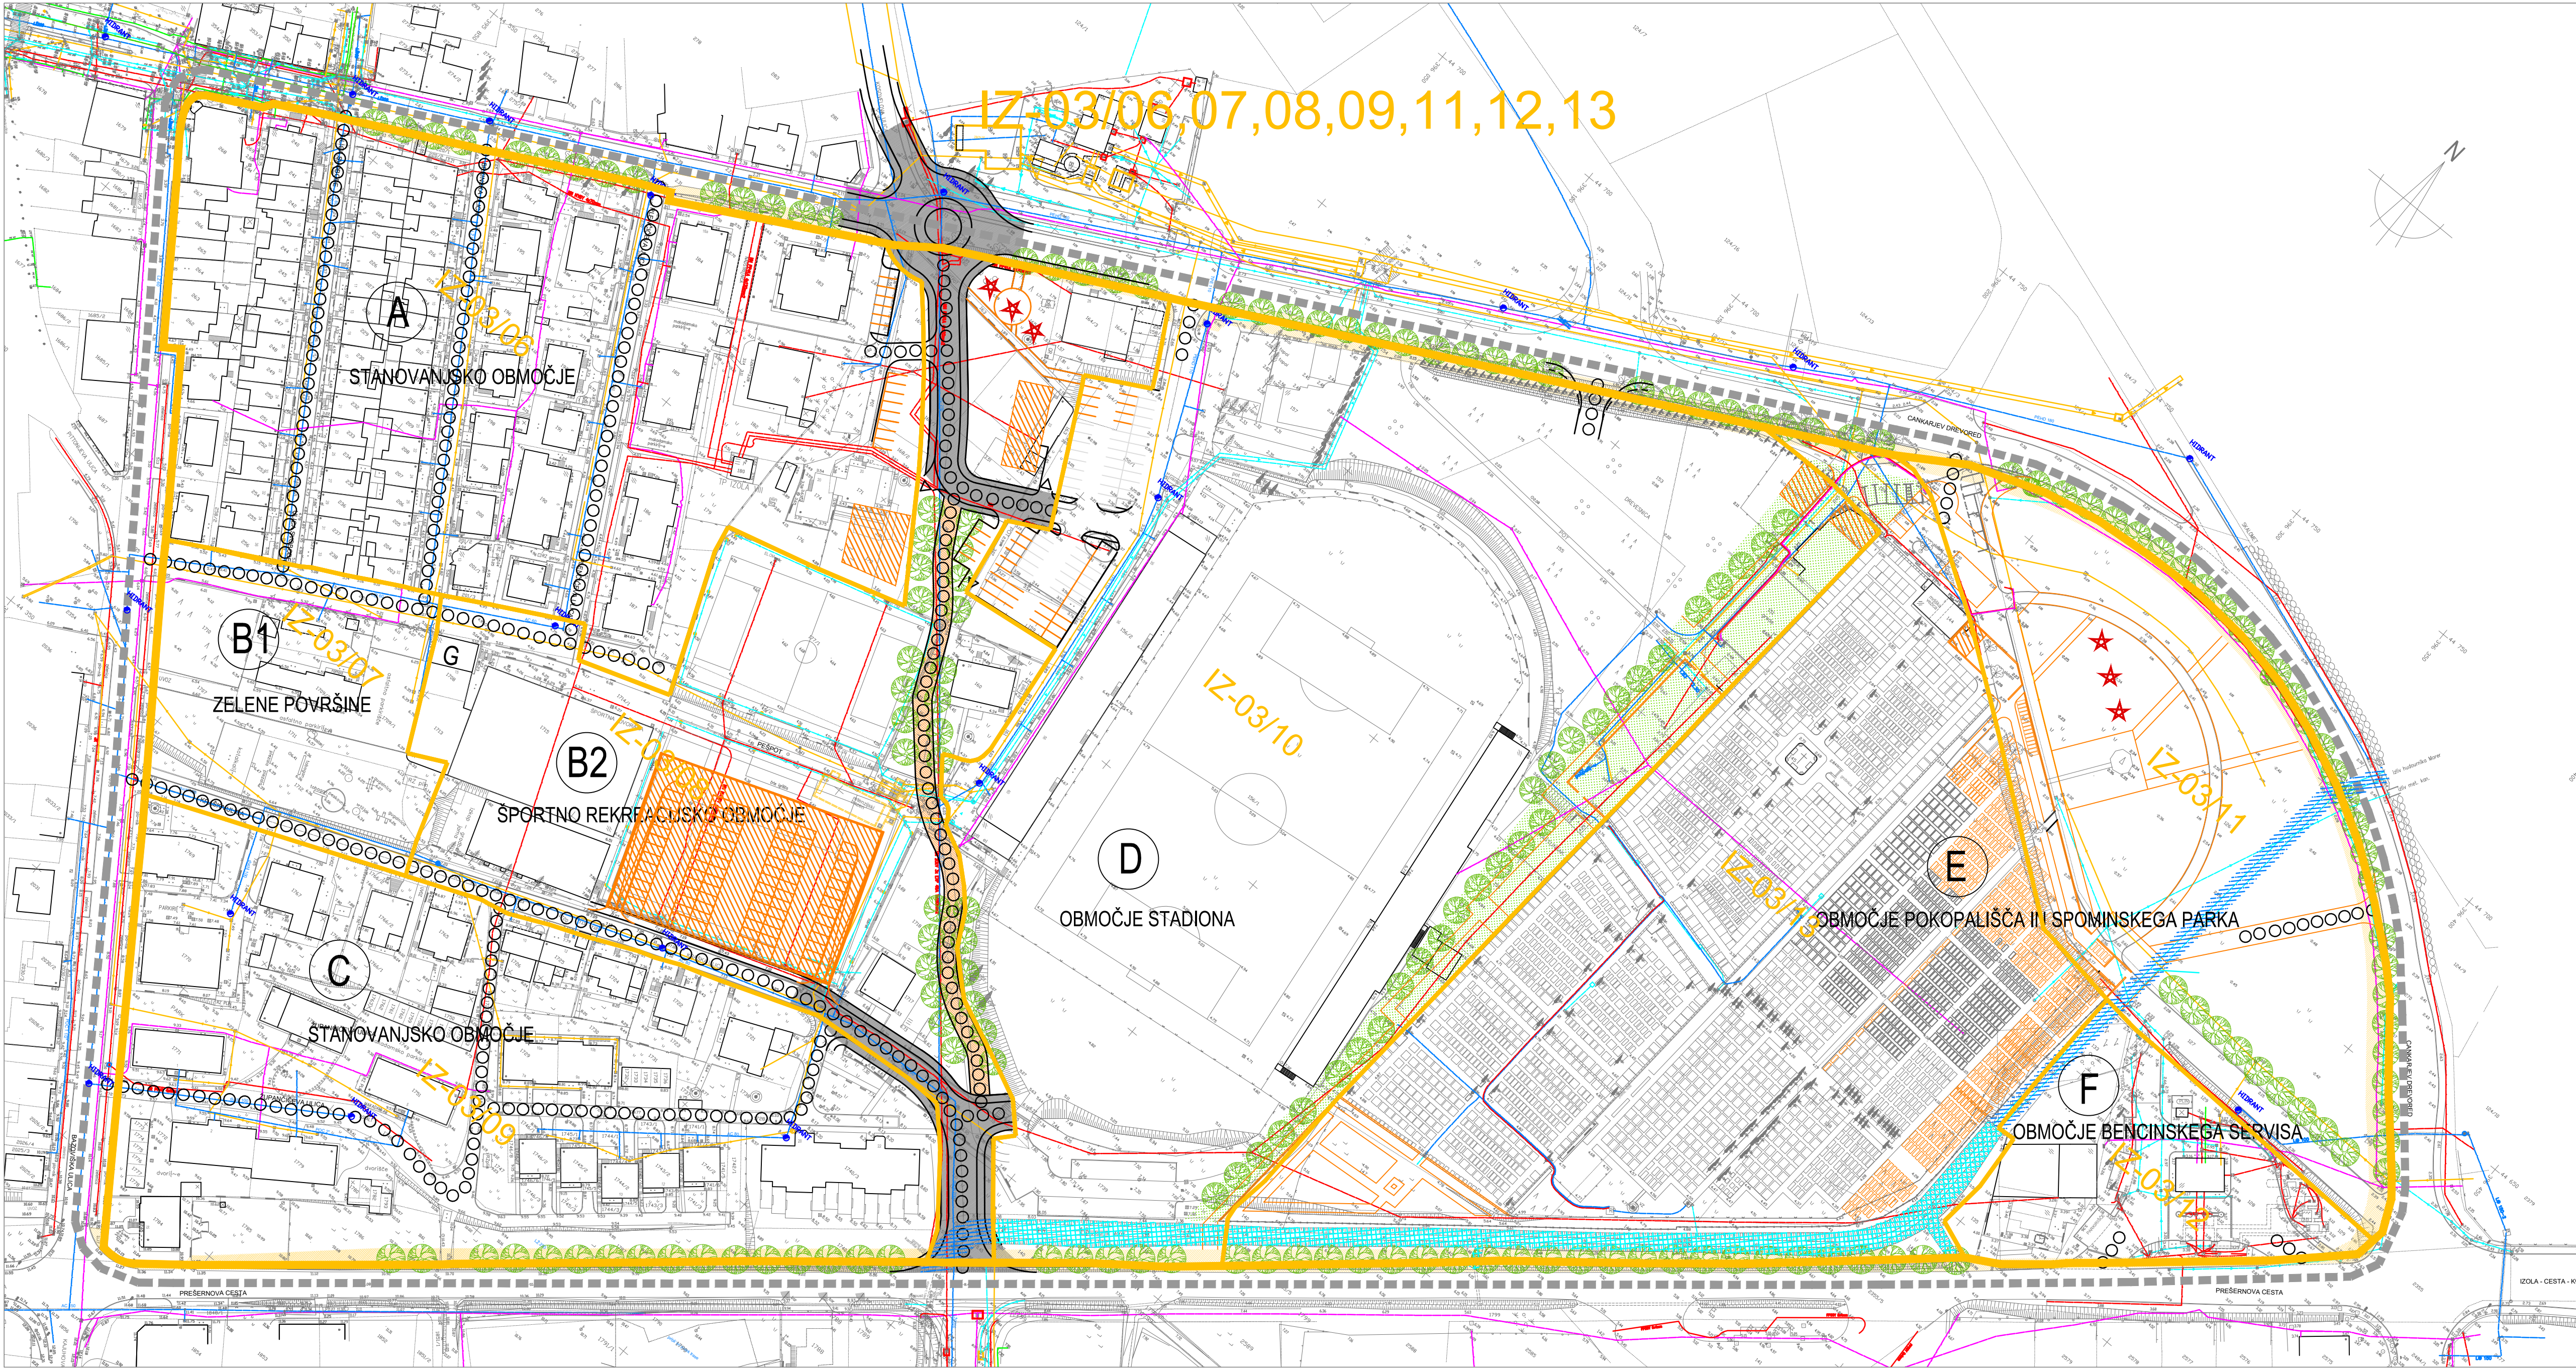


LEGENDA

- meja območja PUP "Ob mestnem stadionu"
- A - F notranja ureditvena območja
- predvidena prometna ureditev - motorni promet
- predvidena peš in kolesarska pot
- kontaktna cona
- razširitev pokopališča
- ureditev pločnikov, kolesarskih stez, drevoredov
- parkovne ureditve
- drevored
- fekalna kanalizacija
- meteorna kanalizacija
- vodovod
- plin
- telefon
- električni vod NN
- električni vod VN
- javna razsvetljava
- gasilci
- obstoječi hidrant
- intervencijska pot
- vzdrževanje odprte hudourniške struge
- vzdrževanje hudourniške struge v cevi
- Enota urejanja prostora iz OPN
- Podenota urejanja prostora iz OPN

0 m 50 m 90 m

Za določanje regulacijskih črt so bili uporabljeni topografski podatki, zato lahko, zaradi položajne nenatančnosti ali neskladnosti topografskih in katastrskih geodetskih podlag, prihaja do razlik med načrtovanim in dejanskim stanjem, ki onemogočajo izvedbo gradnje v skladu s tem aktom. V tem primeru je potrebna interpretacija natančnosti regulacijskih črt glede na uporabljene topografske podatke. Interpretacija podo občinska služba, pristojna za urejanje prostora.

Ime	PIIP Ob stadionu
Enota urejanja	IZ-03/06, 07, 08, 09, 11, 12, 13
Namenska raba	IZ-03/06 - SSS, SSe, SSV
	IZ-03/07 - ZP
	IZ-03/08 - BC
	IZ-03/09 - SSe, SSV
	IZ-03/11 - ZP
	IZ-03/12 - ZDo
	IZ-03/13 - ZK
Vsebina risbe	Prikaz ureditev za obrambo ter varstvo pred naravnimi in drugimi nesrečami, vključno z varstvom pred požarom
Merilo	1 : 1000 (Za potrebe javne razgrnitve je merilo prilagojeno formatu A3.)
List številka	5

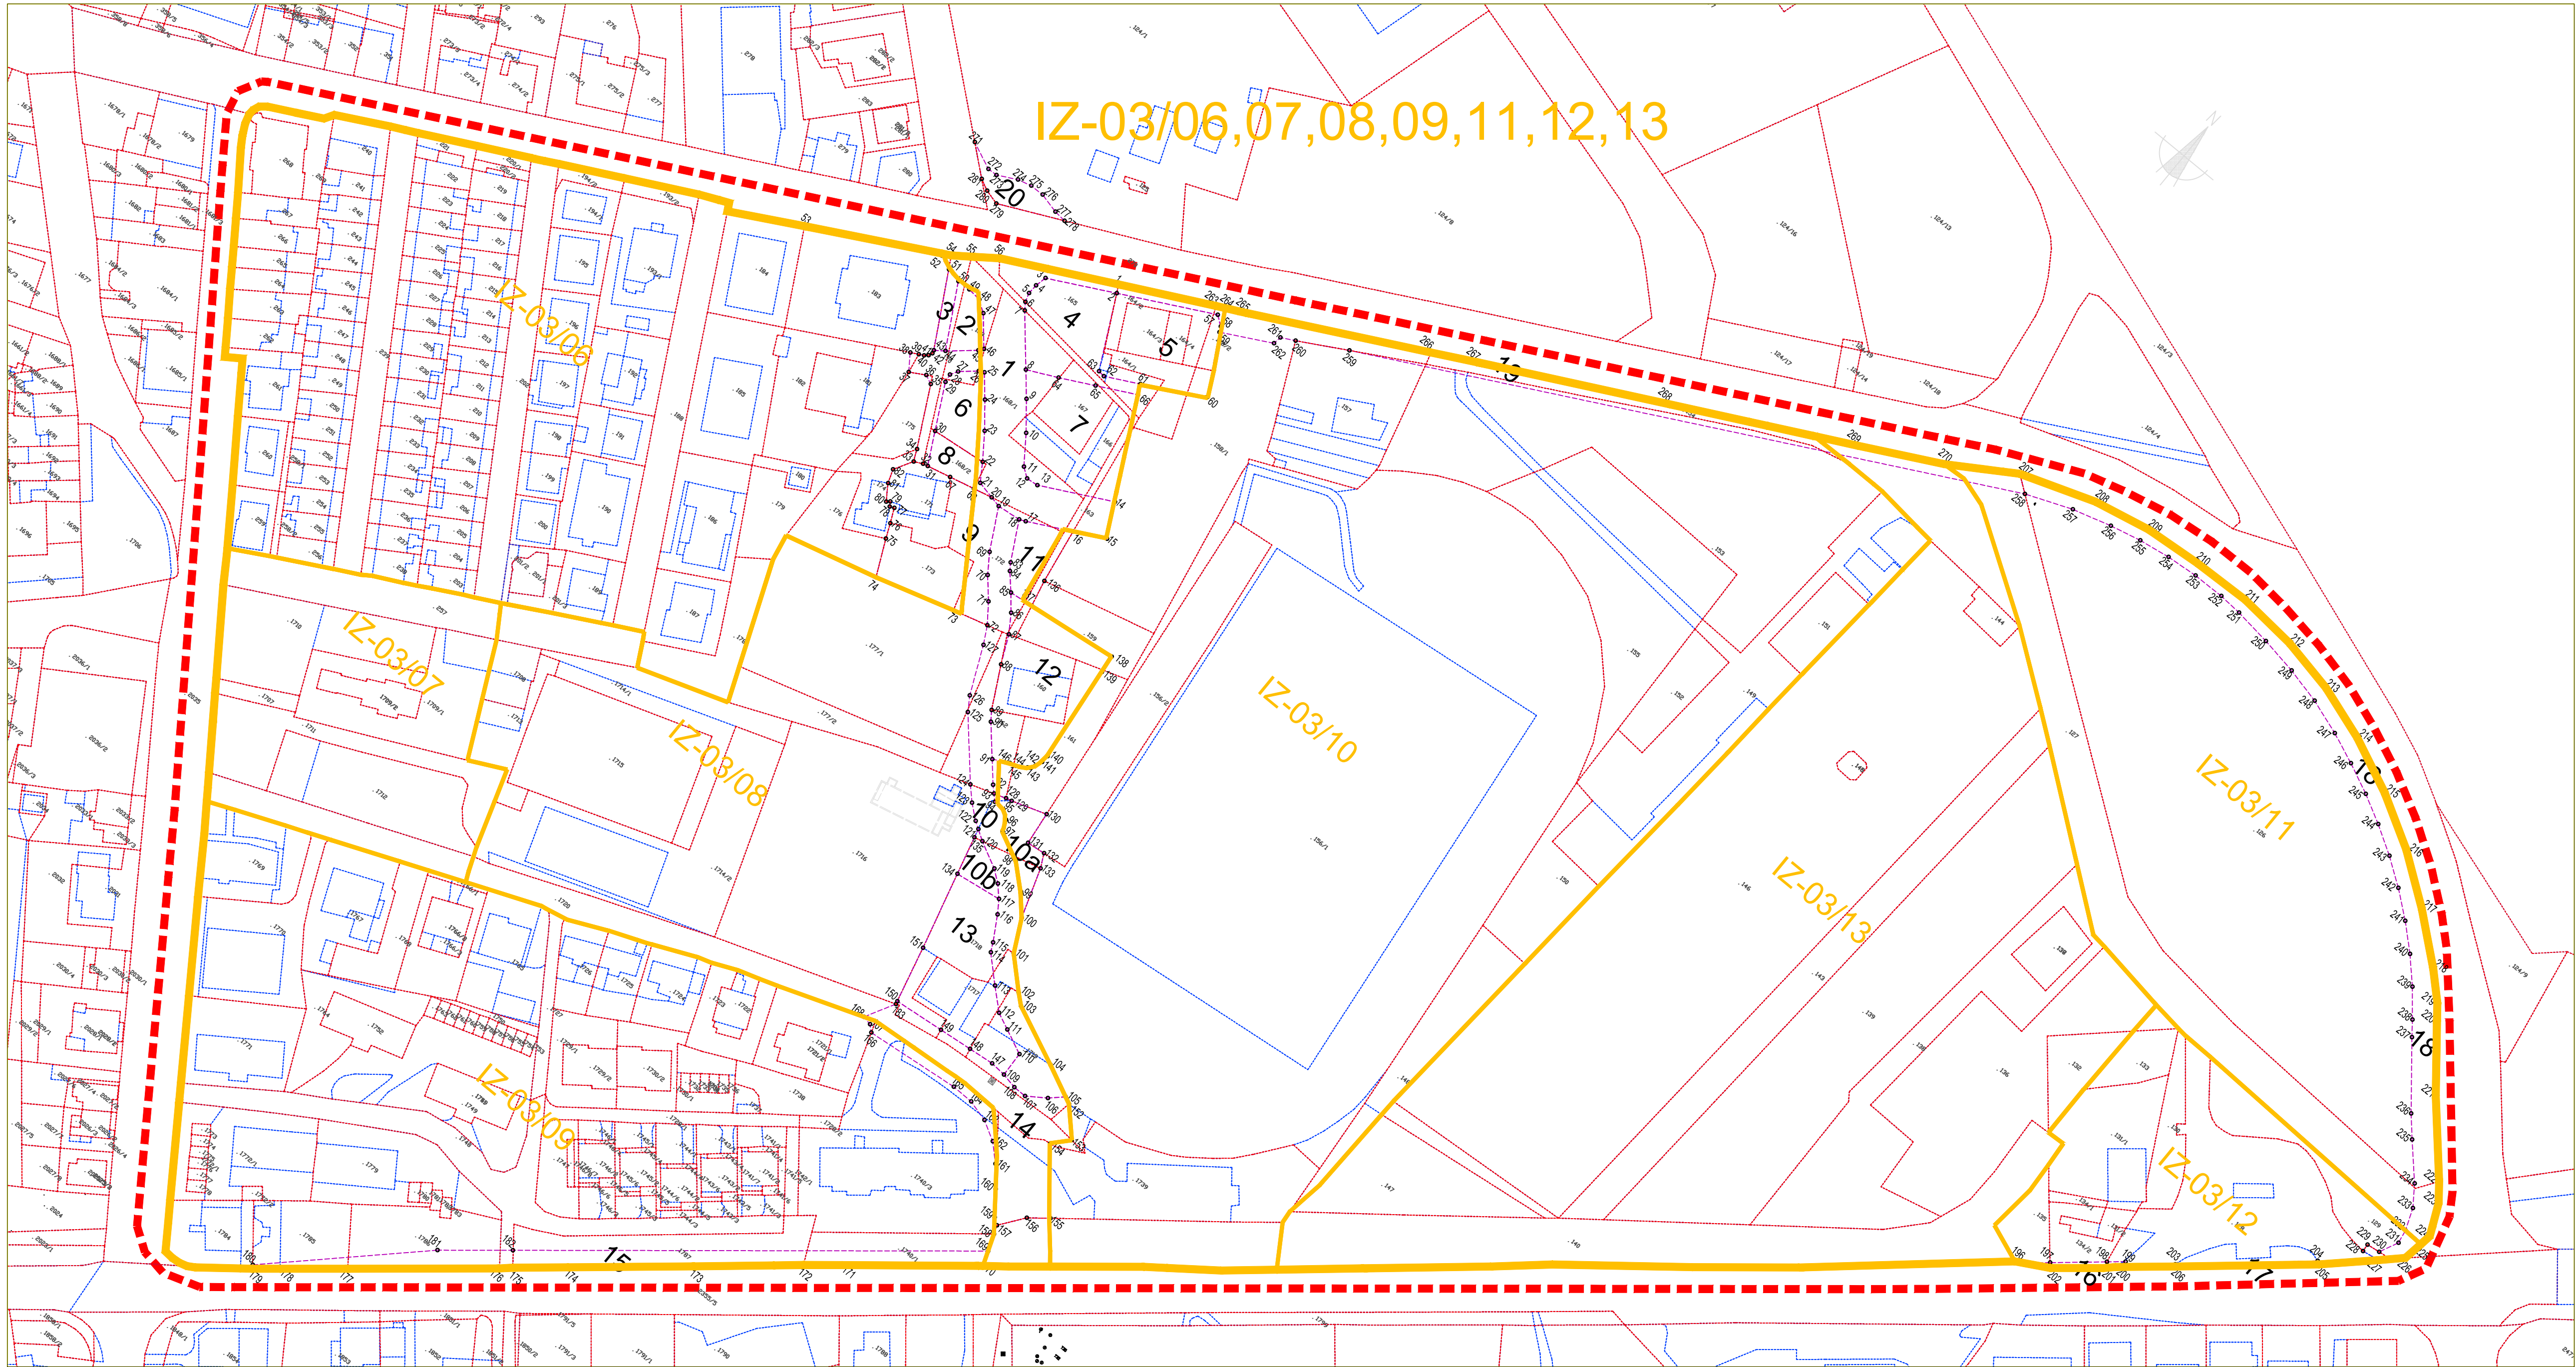

LEGENDA :

2355/5

OBMOČJE PUP "Ob mestnem stadionu"

PARCELNA MEJA

MEJA VRSTE RABE

ŠT. PARCELE

6

ZAP. OZNAKA PARCELE

NOVE MEJE

NOVI MEJNIK

MEJA PREDVIDENE PARCELE – PREDLOG

1 - 20

ŠT. PREDVIDENE PARCELE

Enota urejanja prostora iz OPN

Podenota urejanja prostora iz OPN



Za določanje regulacijskih črt so bili uporabljeni topografski podatki, zato lahko, zaradi položajne nenatančnosti ali neskladnosti topografskih in katastrskih geodetskih podlag, prihaja do razlik med načrtovanim in dejanskim stanjem, ki onemogočajo izvedbo gradnje v skladu s tem aktom. V tem primeru je potrebna interpretacija natančnosti regulacijskih črt glede na uporabljene topografske podatke. Interpretacijo poda občinska služba, pristojna za urejanje prostora.

Ime	PIIP Ob stadionu
Enota urejanja	IZ-03/06, 07, 08, 09, 11, 12, 13
Namenska raba	IZ-03/06 - SSs, SSe, SSv
	IZ-03/07 - ZP
	IZ-03/08 - BC
	IZ-03/09 - SSe, SSv
	IZ-03/11 - ZP
	IZ-03/12 - ZDo
	IZ-03/13 - ZK
Vsebina risbe	Načrt robne parcelacije
Merilo	1 : 1000 (Za potrebe javne razgrnitve je merilo prilagojeno formatu A3.)
List številka	6

SEZNAM TOČK NOVIH MEJNIKOV

SEZNAM TOČK

Ozn.tč.	y	x
1	44592.26	396009.23
2	44590.14	396010.32
3	44581.23	395993.17
4	44578.17	395992.50
5	44575.40	395992.34
6	44573.01	395993.08
7	44571.13	395994.39
8	44559.22	396004.59
9	44553.35	396009.62
10	44546.33	396015.29
11	44539.04	396020.51
12	44537.17	396023.16
13	44537.54	396026.37
14	44547.19	396045.06
15	44538.30	396049.65
16	44534.09	396041.49
17	44528.20	396030.08
18	44527.47	396028.42
19	44526.73	396022.00
20	44527.36	396019.09
21	44528.37	396014.32
22	44533.07	396011.27
23	44539.77	396006.45
24	44546.19	396001.27
25	44551.70	395996.55
26	44550.98	395995.19
27	44547.44	395991.04
28	44545.44	395989.88
29	44543.16	395990.22
30	44531.39	395996.34
31	44522.99	396000.71
32	44522.68	395999.42
33	44521.53	395997.09
34	44524.64	395995.68
35	44540.29	395987.55
36	44541.34	395985.12
37	44539.02	395981.03
38	44543.26	395978.06
39	44544.35	395980.09
40	44545.00	395981.34
41	44545.76	395982.10
42	44546.80	395982.72
43	44547.68	395982.50
44	44549.50	395985.00
45	44555.16	395991.61
46	44556.39	395992.53
47	44563.58	395986.38
48	44565.74	395983.26
49	44566.10	395979.49

50	44565.93	395975.89
51	44566.78	395971.97
52	44568.42	395968.24
53	44551.46	395935.45
54	44570.03	395970.11
55	44573.18	395974.47
56	44577.58	395980.50
57	44602.76	396034.60
58	44600.87	396037.17
59	44599.47	396037.89
60	44584.08	396046.27
61	44575.54	396030.42
62	44571.01	396021.65
63	44571.20	396019.81
64	44563.10	396012.63
65	44567.68	396021.52
66	44572.96	396031.75
67	44524.52	396007.17
68	44526.15	396014.00
69	44515.85	396027.85
70	44510.79	396031.36
71	44505.53	396035.96
72	44500.46	396039.73
73	44497.84	396030.27
74	44491.55	396008.89
75	44501.10	396004.40
76	44505.00	396002.71
77	44508.80	396000.95
78	44508.30	395999.80
79	44509.45	395999.05
80	44508.70	395998.25
81	44512.80	395995.50
82	44516.47	395994.21
83	44517.23	396033.92
84	44515.34	396035.23
85	44511.12	396039.04
86	44507.04	396042.47
87	44502.22	396045.67
88	44494.79	396049.11
89	44483.88	396054.87
90	44481.32	396056.72
91	44473.92	396063.26
92	44468.83	396067.76
93	44467.17	396069.42
94	44465.61	396070.97
95	44465.45	396074.02
96	44463.84	396076.30
97	44461.00	396077.47
98	44456.95	396085.33
99	44451.62	396091.51
100	44446.44	396095.99
101	44437.80	396100.37
102	44430.65	396107.96
103	44428.32	396110.64
104	44421.24	396126.59

105	44417.24	396135.10
106	44413.97	396131.70
107	44410.55	396126.68
108	44410.56	396122.99
109	44411.39	396118.75
110	44418.19	396118.47
111	44421.17	396111.87
112	44423.20	396107.38
113	44428.09	396101.93
114	44434.16	396095.48
115	44436.59	396094.26
116	44443.07	396090.48
117	44446.45	396088.17
118	44449.42	396085.35
119	44451.89	396082.09
120	44455.49	396075.06
121	44457.29	396072.19
122	44458.50	396070.27
123	44461.62	396066.44
124	44465.09	396063.06
125	44479.44	396050.37
126	44483.19	396047.94
127	44495.80	396042.23
128	44468.23	396072.65
129	44468.66	396074.26
130	44471.81	396083.64
131	44462.84	396084.69
132	44463.40	396089.69
133	44459.71	396091.53
134	44444.59	396075.45
135	44454.90	396072.78
136	44519.14	396043.92
137	44511.92	396045.54
138	44514.99	396070.44
139	44510.24	396071.01
140	44483.85	396074.09
141	44481.75	396073.92
142	44479.79	396073.16
143	44478.13	396071.87
144	44476.92	396070.14
145	44476.50	396069.24
146	44476.08	396067.53
147	44411.70	396114.44
148	44410.95	396107.51
149	44409.94	396098.32
150	44408.45	396084.58
151	44423.70	396080.86
152	44416.35	396137.00
153	44409.41	396143.64
154	44405.08	396139.82
155	44389.84	396152.45
156	44385.94	396147.54
157	44379.40	396142.68
158	44377.12	396143.54
159	44380.63	396140.86

160	44386.57	396136.33
161	44391.73	396132.05
162	44395.87	396127.66
163	44398.81	396122.39
164	44400.37	396116.56
165	44400.46	396110.53
166	44397.63	396084.55
167	44399.12	396082.89
168	44399.63	396080.42
169	44372.64	396145.21
170	44368.76	396146.67
171	44345.22	396117.72
172	44338.71	396109.80
173	44320.14	396087.81
174	44298.70	396062.15
175	44289.22	396050.81
176	44286.82	396048.22
177	44261.21	396017.22
178	44249.83	396003.39
179	44245.22	395997.77
180	44246.02	395997.14
181	44280.12	396032.46
182	44292.78	396047.88
183	44407.62	396084.78
196	44544.55	396359.05
197	44549.06	396364.37
198	44558.77	396375.83
199	44561.98	396379.62
200	44558.90	396378.20
201	44556.89	396376.17
202	44547.99	396365.26
203	44569.79	396390.25
204	44594.45	396418.79
205	44593.86	396419.54
206	44569.10	396390.30
207	44705.27	396225.41
208	44712.32	396245.62
209	44715.56	396261.15
210	44716.88	396276.79
211	44717.45	396292.69
212	44716.05	396309.08
213	44713.06	396324.05
214	44708.14	396338.77
215	44701.47	396353.74
216	44693.52	396367.63
217	44684.02	396380.84
218	44673.71	396393.24
219	44667.38	396399.87
220	44663.68	396402.77
221	44648.14	396415.16
222	44631.15	396430.28
223	44626.67	396433.83
224	44618.38	396437.59
225	44615.25	396437.10
226	44609.88	396436.27

227	44604.88	396431.13
228	44604.11	396426.41
229	44606.18	396426.24
230	44606.65	396429.86
231	44611.78	396432.27
232	44615.46	396431.65
233	44621.30	396429.37
234	44626.62	396425.58
235	44635.20	396417.68
236	44640.34	396413.11
237	44656.09	396400.43
238	44659.76	396397.56
239	44666.48	396392.02
240	44672.78	396386.01
241	44678.77	396379.46
242	44684.31	396372.54
243	44689.39	396365.26
244	44693.98	396357.66
245	44698.06	396350.04
246	44701.84	396341.82
247	44705.28	396333.46
248	44708.49	396323.89
249	44710.80	396314.07
250	44712.50	396303.87
251	44713.78	396293.60
252	44714.18	396287.18
253	44714.04	396278.49
254	44713.29	396269.84
255	44711.93	396261.26
256	44709.96	396252.80
257	44706.92	396242.21
258	44702.01	396229.84
259	44617.62	396067.51
260	44610.54	396054.88
261	44608.65	396051.25
262	44606.39	396050.89
263	44604.32	396032.83
264	44605.39	396035.02
265	44607.02	396038.34
266	44630.94	396084.59
267	44636.70	396095.60
268	44660.36	396141.76
269	44683.66	396187.38
270	44694.51	396208.30
271	44597.13	395955.87
272	44593.93	395963.17
273	44594.05	395965.79
274	44596.75	395971.00
275	44597.74	395974.71
276	44597.82	395978.54
277	44596.47	395984.03
278	44596.18	395987.43
279	44588.22	395970.57
280	44589.29	395966.57
281	44590.78	395963.47

SEZNAM PARCEL IN TOČK MEJNIKOV

Parcela 1 1334,70 m2

Zap.št.	Ozn.č.	y	x	z	Raz. med točkami
1	1	44592.26	396009.23	0.0	32.26
2	2	44590.14	396010.32	0.0	2.38
3	3	44581.23	395993.17	0.0	19.32
4	4	44578.17	395992.50	0.0	3.14
5	5	44575.40	395992.34	0.0	2.78
6	6	44573.01	395993.08	0.0	2.50
7	7	44571.13	395994.39	0.0	2.29
8	8	44559.22	396004.59	0.0	15.68
9	9	44553.35	396009.62	0.0	7.74
10	10	44546.33	396015.29	0.0	9.01
11	11	44539.04	396020.51	0.0	8.97
12	12	44537.17	396023.16	0.0	3.24
13	13	44537.54	396026.37	0.0	3.24
14	14	44547.19	396045.06	0.0	21.03
15	15	44538.30	396049.65	0.0	10.00
16	16	44534.09	396041.49	0.0	9.19
17	17	44528.20	396030.08	0.0	12.84
18	18	44527.47	396028.42	0.0	1.81
19	19	44526.73	396022.00	0.0	6.46
20	20	44527.36	396019.09	0.0	2.98
21	21	44528.37	396014.32	0.0	4.88
22	22	44533.07	396011.27	0.0	5.60
23	23	44539.77	396006.45	0.0	8.26
24	24	44546.19	396001.27	0.0	8.26
25	25	44551.70	395996.55	0.0	7.25
26	26	44550.98	395995.19	0.0	1.54
27	27	44547.44	395991.04	0.0	5.46
28	28	44545.44	395989.88	0.0	2.31
29	29	44543.16	395990.22	0.0	2.30
30	30	44531.39	395996.34	0.0	13.27
31	31	44522.99	396000.71	0.0	9.47
32	32	44522.68	395999.42	0.0	1.33
33	33	44521.53	395997.09	0.0	2.60
34	34	44524.64	395995.68	0.0	3.41
35	35	44540.29	395987.55	0.0	17.64
36	36	44541.34	395985.12	0.0	2.65
37	37	44539.02	395981.03	0.0	4.70
38	38	44543.26	395978.06	0.0	5.18
39	39	44544.35	395980.09	0.0	2.30
40	40	44545.00	395981.34	0.0	1.41
41	41	44545.76	395982.10	0.0	1.19
42	42	44546.80	395982.72	0.0	1.14
43	43	44547.68	395982.50	0.0	0.91
44	44	44549.50	395985.00	0.0	3.09
45	45	44555.16	395991.61	0.0	8.71
46	46	44556.39	395992.53	0.0	1.54
47	47	44563.58	395986.38	0.0	9.46
48	48	44565.74	395983.26	0.0	3.79
49	49	44566.10	395979.49	0.0	3.79
50	50	44565.93	395975.89	0.0	3.60
51	51	44566.78	395971.97	0.0	4.02
52	52	44568.42	395968.24	0.0	4.07
53	53	44551.46	395935.45	0.0	36.91
54	54	44570.03	395970.11	0.0	39.32
55	55	44573.18	395974.47	0.0	5.38
56	56	44577.58	395980.50	0.0	7

Parcela 2 133,80 m2

Zap.št.	Ozn.tč.	y	x	z	Raz. med točkami
1	50	44565.93	395975.89	0.0	18.79
2	49	44566.10	395979.49	0.0	3.60
3	48	44565.74	395983.26	0.0	3.79
4	47	44563.58	395986.38	0.0	3.79
5	46	44556.39	395992.53	0.0	9.46
6	45	44555.16	395991.61	0.0	1.54
7	44	44549.50	395985.00	0.0	8.71

Parcela 3 61,80 m²

Zap.št. Ozn.tč.		y	x	z	Raz. med točkami
1	51	44566.78	395971.97	0.0	21.81
2	50	44565.93	395975.89	0.0	4.02
3	44	44549.50	395985.00	0.0	18.79
4	43	44547.68	395982.50	0.0	3.09

Parcela 4 566,40 m2

Zap.št.	Ozn.tč.	y	x	z	Raz. med točkami
1	2	44590.14	396010.32	0.0	19.32
2	63	44571.20	396019.81	0.0	21.19
3	62	44571.01	396021.65	0.0	1.85
4	61	44575.54	396030.42	0.0	9.87
5	66	44572.96	396031.75	0.0	2.90
6	65	44567.68	396021.52	0.0	11.51
7	64	44563.10	396012.63	0.0	10.00
8	8	44559.22	396004.59	0.0	8.92
9	7	44571.13	395994.39	0.0	15.68
10	6	44573.01	395993.08	0.0	2.29
11	5	44575.40	395992.34	0.0	2.50
12	4	44578.17	395992.50	0.0	2.78
13	3	44581.23	395993.17	0.0	3.14

Parcela 5 640,60 m2

Zap.št.	Ozn.tč.	y	x	z	Raz. med točkami
1	57	44602.76	396034.60	0.0	27.36
2	58	44600.87	396037.17	0.0	3.20
3	59	44599.47	396037.89	0.0	1.57
4	60	44584.08	396046.27	0.0	17.52
5	61	44575.54	396030.42	0.0	18.00
6	62	44571.01	396021.65	0.0	9.87
7	63	44571.20	396019.81	0.0	1.85
8	2	44590.14	396010.32	0.0	21.19

Parcela 6 232,80 m2

Zap.št.	Ozn.tč.	y	x	z	Raz. med točkami
1	25	44551.70	395996.55	0.0	1.54
2	24	44546.19	396001.27	0.0	7.25
3	23	44539.77	396006.45	0.0	8.26
4	22	44533.07	396011.27	0.0	8.26
5	30	44531.39	395996.34	0.0	15.03
6	29	44543.16	395990.22	0.0	13.27
7	28	44545.44	395989.88	0.0	2.30
8	27	44547.44	395991.04	0.0	2.31
9	26	44550.98	395995.19	0.0	5.46

Parcela 7 790,90 m2

Zap.št.	Ozn.tč.	y	x	z	Raz. med točkami
1	66	44572.96	396031.75	0.0	11.51
2	14	44547.19	396045.06	0.0	29.01
3	13	44537.54	396026.37	0.0	21.03
4	12	44537.17	396023.16	0.0	3.24
5	11	44539.04	396020.51	0.0	3.24
6	10	44546.33	396015.29	0.0	8.97
7	9	44553.35	396009.62	0.0	9.01
8	8	44559.22	396004.59	0.0	7.74
9	64	44563.09	396012.63	0.0	8.92
10	65	44567.68	396021.52	0.0	10.01

Parcela 8 126,30 m2

Zap.št.	Ozn.tč.	y	x	z	Raz. med točkami
1	22	44533.07	396011.27	0.0	15.03
2	21	44528.37	396014.32	0.0	5.60
3	20	44527.36	396019.09	0.0	4.88
4	68	44526.15	396014.00	0.0	5.23
5	67	44524.52	396007.17	0.0	7.02
6	31	44522.99	396000.71	0.0	6.64
7	30	44531.39	395996.34	0.0	9.47

Parcela 9 945,60 m2

Zap.št.	Ozn.tč.	y	x	z	Raz. med točkami
1	20	44527.36	396019.09	0.0	5.23
2	19	44526.73	396022.00	0.0	2.98
3	69	44515.85	396027.85	0.0	12.36
4	70	44510.79	396031.36	0.0	6.16
5	71	44505.53	396035.96	0.0	6.99
6	72	44500.46	396039.73	0.0	6.32
7	73	44497.84	396030.27	0.0	9.82
8	74	44491.55	396008.89	0.0	22.29
9	75	44501.10	396004.40	0.0	10.55
10	76	44505.00	396002.71	0.0	4.25
11	77	44508.80	396000.95	0.0	4.19
12	78	44508.30	395999.80	0.0	1.25
13	79	44509.45	395999.05	0.0	1.37
14	80	44508.70	395998.25	0.0	1.10
15	81	44512.80	395995.50	0.0	4.94
16	82	44516.47	395994.21	0.0	3.89
17	33	44521.53	395997.09	0.0	5.82
18	32	44522.68	395999.42	0.0	2.60
19	31	44522.99	396000.71	0.0	1.33
20	67	44524.52	396007.17	0.0	6.64
21	68	44526.15	396014.00	0.0	7.02

Parcela 10 1023,20 m2

Zap.št.	Ozn.tč.	y	x	z	Raz. med točkami
1	18	44527.47	396028.42	0.0	6.46
2	83	44517.23	396033.92	0.0	11.63
3	84	44515.34	396035.23	0.0	2.30
4	85	44511.12	396039.04	0.0	5.69
5	86	44507.04	396042.47	0.0	5.34
6	87	44502.22	396045.67	0.0	5.78
7	88	44494.79	396049.11	0.0	8.18
8	89	44483.88	396054.87	0.0	12.34
9	90	44481.32	396056.72	0.0	3.16
10	91	44473.92	396063.26	0.0	9.88
11	92	44468.83	396067.76	0.0	6.79
12	93	44467.17	396069.42	0.0	2.35
13	94	44465.61	396070.97	0.0	2.20
14	95	44465.45	396074.02	0.0	3.05
15	96	44463.84	396076.30	0.0	2.80
16	97	44461.00	396077.47	0.0	3.06
17	98	44456.95	396085.33	0.0	8.85
18	99	44451.62	396091.51	0.0	8.16
19	100	44446.44	396095.99	0.0	6.85
20	101	44437.80	396100.37	0.0	9.69
21	102	44430.65	396107.96	0.0	10.43
22	103	44428.32	396110.64	0.0	3.55
23	104	44421.24	396126.59	0.0	17.45
24	105	44417.24	396135.10	0.0	9.41
25	106	44413.97	396131.70	0.0	4.72
26	107	44410.55	396126.68	0.0	6.08
27	108	44410.56	396122.99	0.0	3.69
28	109	44411.39	396118.75	0.0	4.32
29	110	44418.19	396118.47	0.0	6.80
30	111	44421.17	396111.87	0.0	7.24
31	112	44423.20	396107.38	0.0	4.92
32	113	44428.09	396101.93	0.0	7.32
33	114	44434.16	396095.48	0.0	8.86
34	115	44436.59	396094.26	0.0	2.72
35	116	44443.07	396090.48	0.0	7.50
36	117	44446.45	396088.17	0.0	4.09
37	118	44449.42	396085.35	0.0	4.09
38	119	44451.89	396082.09	0.0	4.09
39	120	44455.49	396075.06	0.0	7.90
40	121	44457.29	396072.19	0.0	3.40
41	122	44458.50	396070.27	0.0	2.27
42	123	44461.62	396066.44	0.0	4.94
43	124	44465.09	396063.06	0.0	4.84
44	125	44479.44	396050.37	0.0	19.16
45	126	44483.19	396047.94	0.0	4.47
46	127	44495.80	396042.23	0.0	13.84
47	72	44500.46	396039.73	0.0	5.29
48	71	44505.53	396035.96	0.0	6.32
49	70	44510.79	396031.36	0.0	6.99
50	69	44515.85	396027.85	0.0	6.16
51	19	44526.73	396022.00	0.0	12.36

Parcela 10A 182,10 m2

Zap.št.	Ozn.tč.	y	x	z	Raz. med točkami
1	130	44471.81	396083.64	0.0	9.89
2	131	44462.84	396084.69	0.0	9.03
3	132	44463.40	396089.69	0.0	5.03
4	133	44459.71	396091.53	0.0	4.12
5	100	44446.44	396095.99	0.0	14.00
6	99	44451.62	396091.51	0.0	6.85
7	98	44456.95	396085.33	0.0	8.16
8	97	44461.00	396077.47	0.0	8.85
9	96	44463.84	396076.30	0.0	3.06
10	95	44465.45	396074.02	0.0	2.80
11	94	44465.61	396070.97	0.0	3.05
12	93	44467.17	396069.42	0.0	2.20
13	128	44468.23	396072.65	0.0	3.40
14	129	44468.66	396074.26	0.0	1.67

Parcela 10B 94,70 m2

Zap.št.	Ozn.tč.	y	x	z	Raz. med točkami
1	121	44457.29	396072.19	0.0	2.46
2	120	44455.49	396075.06	0.0	3.40
3	119	44451.89	396082.09	0.0	7.90
4	118	44449.42	396085.35	0.0	4.09
5	117	44446.45	396088.17	0.0	4.09
6	134	44444.59	396075.45	0.0	12.86
7	135	44454.90	396072.78	0.0	10.65

Parcela 11 221,90 m2

Zap.št.	Ozn.tč.	y	x	z	Raz. med točkami
1	16	44534.09	396041.49	0.0	12.84
2	136	44519.14	396043.92	0.0	15.15
3	137	44511.92	396045.54	0.0	7.40
4	85	44511.12	396039.04	0.0	6.55
5	84	44515.34	396035.23	0.0	5.69
6	83	44517.23	396033.92	0.0	2.30
7	18	44527.47	396028.42	0.0	11.63
8	17	44528.20	396030.08	0.0	1.81

Parcela 12 859,00 m2

Zap.št. Ozn.tč.		y	x	z	Raz. med točkami
1	138	44514.99	396070.44	0.0	25.09
2	139	44510.24	396071.01	0.0	4.78
3	140	44483.85	396074.09	0.0	26.57
4	141	44481.75	396073.92	0.0	2.10
5	142	44479.79	396073.16	0.0	2.10
6	143	44478.13	396071.87	0.0	2.10
7	144	44476.92	396070.14	0.0	2.10
8	145	44476.50	396069.24	0.0	1.00
9	146	44476.08	396067.53	0.0	1.75
10	91	44473.92	396063.26	0.0	4.79
11	90	44481.32	396056.72	0.0	9.88
12	89	44483.88	396054.87	0.0	3.16
13	88	44494.79	396049.11	0.0	12.34
14	87	44502.22	396045.67	0.0	8.18
15	86	44507.04	396042.47	0.0	5.78
16	85	44511.12	396039.04	0.0	5.34
17	137	44511.92	396045.54	0.0	6.55

Parcela 13 855,30 m2

Zap.št.	Ozn.tč.	y	x	z	Raz. med točkami
1	117	44446.45	396088.17	0.0	12.86
2	116	44443.07	396090.48	0.0	4.09
3	115	44436.59	396094.26	0.0	7.50
4	114	44434.16	396095.48	0.0	2.72
5	113	44428.09	396101.93	0.0	8.86
6	112	44423.20	396107.38	0.0	7.32
7	111	44421.17	396111.87	0.0	4.92
8	110	44418.19	396118.47	0.0	7.24
9	109	44411.39	396118.75	0.0	6.80
10	147	44411.70	396114.44	0.0	4.32
11	148	44410.95	396107.51	0.0	6.97
12	149	44409.94	396098.32	0.0	9.25
13	150	44408.45	396084.58	0.0	13.82
14	151	44423.70	396080.86	0.0	15.70
15	134	44444.59	396075.45	0.0	21.58

Parcela 14 995,00 m2

Zap.št.	Ozn.tč.	y	x	z	Raz. med točkami
1	105	44417.24	396135.10	0.0	4.72
2	152	44416.35	396137.00	0.0	2.09
3	153	44409.41	396143.64	0.0	9.60
4	154	44405.08	396139.82	0.0	5.78
5	155	44389.84	396152.45	0.0	19.79
6	156	44385.94	396147.54	0.0	6.27
7	157	44379.40	396142.68	0.0	8.15
8	158	44377.12	396143.54	0.0	2.44
9	159	44380.63	396140.86	0.0	4.42
10	160	44386.57	396136.33	0.0	7.47
11	161	44391.73	396132.05	0.0	6.70
12	162	44395.87	396127.66	0.0	6.03
13	163	44398.81	396122.39	0.0	6.03
14	164	44400.37	396116.56	0.0	6.03
15	165	44400.46	396110.53	0.0	6.03
16	166	44397.63	396084.55	0.0	26.14
17	167	44399.12	396082.89	0.0	2.23
18	168	44399.63	396080.42	0.0	2.51
19	183	44407.62	396084.78	0.0	9.10
20	150	44408.45	396084.58	0.0	0.85
21	149	44409.94	396098.32	0.0	13.82
22	148	44410.95	396107.51	0.0	9.25
23	147	44411.70	396114.44	0.0	6.97
24	109	44411.39	396118.75	0.0	4.32
25	108	44410.56	396122.99	0.0	4.32
26	107	44410.55	396126.68	0.0	3.69
27	106	44413.97	396131.70	0.0	6.08

Parcela 15 751,65 m2

Zap.št.	Ozn.tč.	y	x	z	Raz. med točkami
1	169	44372.64	396145.21	0.0	125.90
2	170	44368.76	396146.67	0.0	4.14
3	171	44345.22	396117.72	0.0	37.31
4	172	44338.71	396109.80	0.0	10.25
5	173	44320.14	396087.81	0.0	28.78
6	174	44298.70	396062.15	0.0	33.44
7	175	44289.22	396050.81	0.0	14.78
8	176	44286.82	396048.22	0.0	3.53
9	177	44261.21	396017.22	0.0	40.21
10	178	44249.83	396003.39	0.0	17.91
11	179	44245.22	395997.77	0.0	7.27
12	180	44246.02	395997.14	0.0	1.02
13	181	44280.12	396032.46	0.0	49.10
14	182	44292.78	396047.88	0.0	19.95

Parcela 16 32,90 m2

Zap.št.	Ozn.tč.	y	x	z	Raz. med točkami
1	199	44561.98	396379.62	0.0	4.96
2	200	44558.90	396378.20	0.0	3.40
3	201	44556.89	396376.17	0.0	2.85
4	202	44547.99	396365.26	0.0	14.08
5	196	44544.55	396359.05	0.0	7.10
6	197	44549.06	396364.37	0.0	6.97
7	198	44558.77	396375.83	0.0	15.03

Parcela 17 28,50 m²

Zap.št. Ozn.tč.		y	x	z	Raz. med točkami
1	203	44569.79	396390.25	0.0	0.70
2	204	44594.45	396418.79	0.0	37.71
3	205	44593.86	396419.54	0.0	0.96
4	206	44569.10	396390.30	0.0	38.32

Parcela 18 1259,20 m2

Zap.št.	Ozn.tč.	y	x	z	Raz. med točkami
1	207	44705.27	396225.41	0.0	5.50
2	208	44712.32	396245.62	0.0	21.40
3	209	44715.56	396261.15	0.0	15.86
4	210	44716.88	396276.79	0.0	15.70
5	211	44717.45	396292.69	0.0	15.91
6	212	44716.05	396309.08	0.0	16.45
7	213	44713.06	396324.05	0.0	15.27
8	214	44708.14	396338.77	0.0	15.52
9	215	44701.47	396353.74	0.0	16.39
10	216	44693.52	396367.63	0.0	16.00
11	217	44684.02	396380.84	0.0	16.27
12	218	44673.71	396393.24	0.0	16.13
13	219	44667.38	396399.87	0.0	9.17
14	220	44663.68	396402.77	0.0	4.70
15	221	44648.14	396415.16	0.0	19.87
16	222	44631.15	396430.28	0.0	22.74
17	223	44626.67	396433.83	0.0	5.72
18	224	44618.38	396437.59	0.0	9.10
19	225	44615.25	396437.10	0.0	3.17
20	226	44609.88	396436.27	0.0	5.43
21	227	44604.88	396431.13	0.0	7.17
22	228	44604.11	396426.41	0.0	4.78
23	229	44606.18	396426.24	0.0	2.08
24	230	44606.65	396429.86	0.0	3.65
25	231	44611.78	396432.27	0.0	5.67
26	232	44615.46	396431.65	0.0	3.73
27	233	44621.30	396429.37	0.0	6.27
28	234	44626.62	396425.58	0.0	6.53
29	235	44635.20	396417.68	0.0	11.66
30	236	44640.34	396413.11	0.0	6.88
31	237	44656.09	396400.43	0.0	20.22
32	238	44659.76	396397.56	0.0	4.66
33	239	44666.48	396392.02	0.0	8.71
34	240	44672.78	396386.01	0.0	8.71
35	241	44678.77	396379.46	0.0	8.87
36	242	44684.31	396372.54	0.0	8.87
37	243	44689.39	396365.26	0.0	8.87
38	244	44693.98	396357.66	0.0	8.87
39	245	44698.06	396350.04	0.0	8.67
40	246	44701.84	396341.82	0.0	9.04
41	247	44705.28	396333.46	0.0	9.04
42	248	44708.49	396323.89	0.0	10.09
43	249	44710.80	396314.07	0.0	10.09
44	250	44712.50	396303.87	0.0	10.35
45	251	44713.78	396293.60	0.0	10.35
46	252	44714.18	396287.18	0.0	6.43
47	253	44714.04	396278.49	0.0	8.69
48	254	44713.29	396269.84	0.0	8.69
49	255	44711.93	396261.26	0.0	8.69
50	256	44709.96	396252.80	0.0	8.69
51	257	44706.92	396242.21	0.0	11.02
52	258	44702.01	396229.84	0.0	13.30

Parcela 19 926,30 m2

Zap.št.	Ozn.tč.	y	x	z	Raz. med točkami
1	1	44592.26	396009.23	0.0	2.38
2	263	44604.32	396032.83	0.0	26.50
3	264	44605.39	396035.02	0.0	2.44
4	265	44607.02	396038.34	0.0	3.70
5	266	44630.94	396084.59	0.0	52.07
6	267	44636.70	396095.60	0.0	12.43
7	268	44660.36	396141.76	0.0	51.87
8	269	44683.66	396187.38	0.0	51.23
9	270	44694.51	396208.30	0.0	23.57
10	207	44705.27	396225.41	0.0	20.21
11	258	44702.01	396229.84	0.0	5.50
12	259	44617.62	396067.51	0.0	182.95
13	260	44610.54	396054.88	0.0	14.48
14	261	44608.65	396051.25	0.0	4.10
15	262	44606.39	396050.89	0.0	2.29
16	59	44599.47	396037.89	0.0	14.73
17	58	44600.87	396037.17	0.0	1.57
18	57	44602.76	396034.60	0.0	3.20
19	2	44590.14	396010.32	0.0	27.36

Parcela 20 134,10 m2

Zap.št.	Ozn.tč.	y	x	z	Raz. med točkami
1	271	44597.13	395955.87	0.0	9.91
2	272	44593.93	395963.17	0.0	7.97
3	273	44594.05	395965.79	0.0	2.63
4	274	44596.75	395971.00	0.0	5.86
5	275	44597.74	395974.71	0.0	3.84
6	276	44597.82	395978.54	0.0	3.84
7	277	44596.47	395984.03	0.0	5.65
8	278	44596.18	395987.43	0.0	3.41
9	279	44588.22	395970.57	0.0	18.65
10	280	44589.29	395966.57	0.0	4.14
11	281	44590.78	395963.47	0.0	3.44