


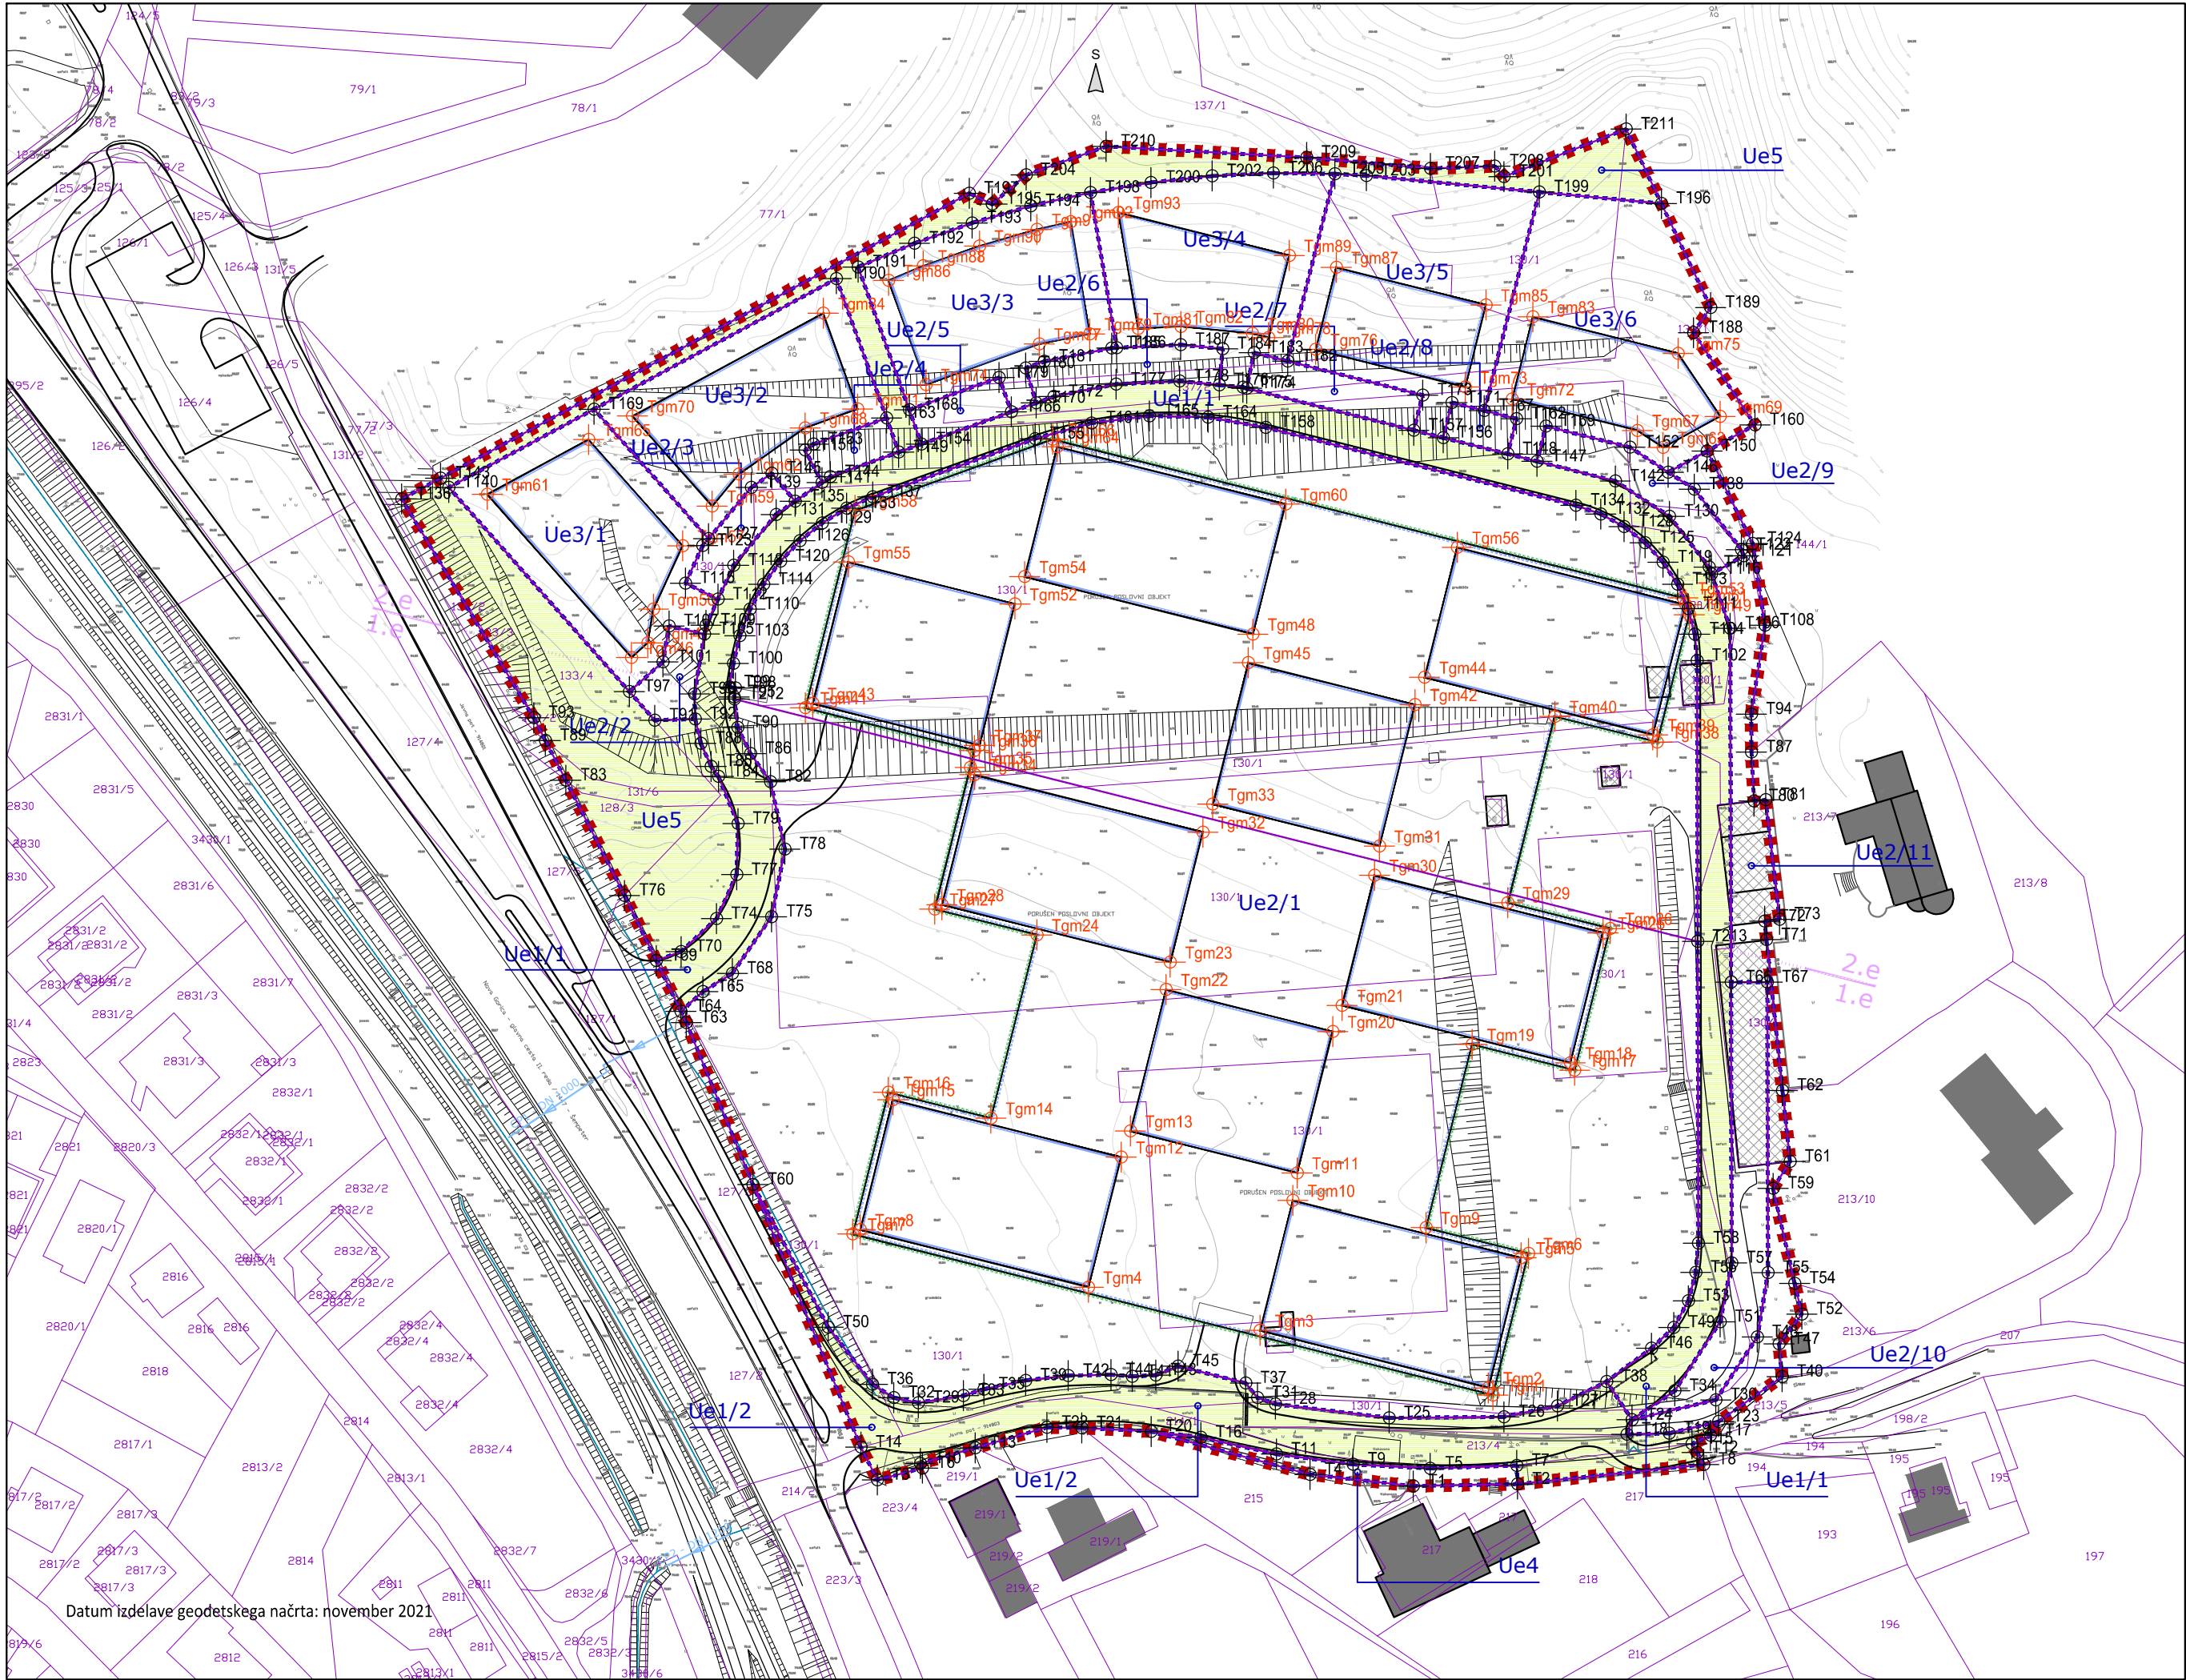

Datum izdelave geodetskega načrta: november 2021

Točke zakoličbe

| Parcelacija | TOČKE      | X         | Y         |
|-------------|------------|-----------|-----------|
| T1          | 395.122,77 | 88.636,10 | 88.772,31 |
| T2          | 395.139,97 | 88.636,44 | 88.772,51 |
| T3          | 395.034,20 | 88.637,12 | 88.776,62 |
| T4          | 395.105,68 | 88.638,03 | 88.776,87 |
| T5          | 395.125,56 | 88.639,04 | 88.776,92 |
| T6          | 395.041,67 | 88.639,09 | 88.777,86 |
| T7          | 395.139,67 | 88.639,51 | 88.778,24 |
| T8          | 395.170,73 | 88.639,68 | 88.778,34 |
| T9          | 395.112,81 | 88.639,69 | 88.778,35 |
| T10         | 395.041,30 | 88.639,85 | 88.781,01 |
| T11         | 395.100,15 | 88.641,39 | 88.781,11 |
| T12         | 395.169,64 | 88.641,64 | 88.782,06 |
| T13         | 395.050,36 | 88.642,43 | 88.785,11 |
| T14         | 395.031,47 | 88.642,52 | 88.785,13 |
| T15         | 395.168,82 | 88.643,11 | 88.785,31 |
| T16         | 395.087,68 | 88.644,14 | 88.786,83 |
| T17         | 395.171,83 | 88.644,48 | 88.787,95 |
| T18         | 395.138,03 | 88.644,64 | 88.788,27 |
| T19         | 395.165,05 | 88.644,83 | 88.788,77 |
| T20         | 395.079,43 | 88.645,12 | 88.788,93 |
| T21         | 395.067,99 | 88.645,73 | 88.789,84 |
| T22         | 395.062,23 | 88.645,91 | 88.790,88 |
| T23         | 395.173,21 | 88.646,76 | 88.791,51 |
| T24         | 395.158,89 | 88.647,07 | 88.791,87 |
| T25         | 395.118,78 | 88.647,37 | 88.791,98 |
| T26         | 395.137,73 | 88.647,54 | 88.792,33 |
| T27         | 395.146,59 | 88.649,36 | 88.792,68 |
| T28         | 395.099,96 | 88.649,66 | 88.794,66 |
| T29         | 395.040,99 | 88.649,89 | 88.795,26 |
| T30         | 395.112,74 | 88.650,35 | 88.795,60 |
| T31         | 395.097,02 | 88.650,69 | 88.796,65 |
| T32         | 395.036,91 | 88.650,71 | 88.796,74 |
| T33         | 395.048,44 | 88.651,06 | 88.797,69 |
| T34         | 395.165,65 | 88.651,85 | 88.798,15 |
| T35         | 395.051,81 | 88.652,11 | 88.798,83 |
| T36         | 395.033,40 | 88.652,93 | 88.799,21 |
| T37         | 395.095,05 | 88.653,11 | 88.799,56 |
| T38         | 395.154,70 | 88.653,38 | 88.800,64 |
| T39         | 395.058,72 | 88.653,57 | 88.801,11 |
| T40         | 395.183,71 | 88.654,19 | 88.801,13 |
| T41         | 395.076,33 | 88.654,23 | 88.801,93 |
| T42         | 395.082,74 | 88.654,37 | 88.802,18 |
| T43         | 395.080,21 | 88.654,43 | 88.802,67 |
| T44         | 395.072,80 | 88.654,50 | 88.802,90 |
| T45         | 395.083,88 | 88.655,07 | 88.803,43 |
| T46         | 395.162,13 | 88.658,88 | 88.803,64 |
| T47         | 395.183,18 | 88.659,59 | 88.805,44 |
| T48         | 395.179,61 | 88.660,75 | 88.806,66 |
| T49         | 395.165,80 | 88.662,32 | 88.808,95 |
| T50         | 395.026,07 | 88.662,34 | 88.807,14 |
| T51         | 395.173,47 | 88.663,26 | 88.807,31 |
| T52         | 395.186,95 | 88.664,50 | 88.807,76 |
| T53         | 395.188,22 | 88.666,73 | 88.808,27 |
| T54         | 395.185,78 | 88.669,60 | 88.808,30 |
| T55         | 395.181,37 | 88.671,37 | 88.809,19 |
| T56         | 395.169,45 | 88.671,41 | 88.809,34 |
| T57         | 395.175,37 | 88.672,97 | 88.810,56 |
| T58         | 395.169,86 | 88.676,24 | 88.811,05 |
| T59         | 395.182,20 | 88.685,28 | 88.811,26 |
| T60         | 395.013,64 | 88.686,91 | 88.811,46 |
| T61         | 395.185,00 | 88.687,73 | 88.811,77 |
| T62         | 395.183,76 | 88.701,48 | 88.812,48 |
| T63         | 395.002,64 | 88.712,68 | 88.812,60 |
| T64         | 395.001,73 | 88.714,54 | 88.812,72 |
| T65         | 395.005,39 | 88.717,81 | 88.812,96 |
| T66         | 395.175,26 | 88.719,36 | 88.813,63 |
| T67         | 395.181,26 | 88.719,37 | 88.813,62 |
| T68         | 395.010,22 | 88.720,82 | 88.813,95 |
| T69         | 394.997,66 | 88.722,52 | 88.814,06 |
| T70         | 395.001,78 | 88.724,43 | 88.815,10 |
| T71         | 395.181,13 | 88.726,39 | 88.815,16 |
| T72         | 395.180,81 | 88.729,46 | 88.816,14 |
| T73         | 395.183,27 | 88.729,77 | 88.816,38 |
| T74         | 395.007,64 | 88.729,87 | 88.817,52 |
| T75         | 395.016,71 | 88.730,19 | 88.817,67 |
| T76         | 394.992,42 | 88.733,70 | 88.818,06 |
| T77         | 395.010,96 | 88.737,14 | 88.818,19 |
| T78         | 395.018,93 | 88.741,36 | 88.818,71 |
| T79         | 395.011,16 | 88.745,57 | 88.819,28 |
| T80         | 395.179,06 | 88.749,29 | 88.820,86 |
| T81         | 395.180,98 | 88.749,51 | 88.821,94 |
| T82         | 395.016,54 | 88.752,50 | 88.822,00 |
| T83         | 394.982,71 | 88.752,72 | 88.823,39 |
| T84         | 395.007,94 | 88.753,35 | 88.824,03 |
| T85         | 395.006,73 | 88.755,04 | 88.824,16 |
| T86         | 395.013,23 | 88.757,13 | 88.824,21 |
| T87         | 395.178,64 | 88.757,39 | 88.824,72 |
| T88         | 395.005,03 | 88.758,82 | 88.826,00 |
| T89         | 394.979,35 | 88.759,29 | 88.830,84 |
| T90         | 395.011,12 | 88.761,46 | 88.835,64 |
| T91         | 394.997,40 | 88.762,86 | 88.837,55 |
| T92         | 395.004,10 | 88.762,86 | 88.841,47 |
| T93         | 394.977,42 | 88.763,05 | 88.844,84 |
| T94         | 395.178,61 | 88.763,65 | 88.847,64 |
| T95         | 395.010,56 | 88.768,48 | 88.847,94 |
| T96         | 395.003,98 | 88.767,01 | 88.848,04 |
| T97         | 394.993,22 | 88.767,39 | 88.849,73 |
| T98         | 395.010,73 | 88.767,97 | 88.849,87 |
| T99         | 395.008,74 | 88.768,14 | 88.849,94 |
| T100        | 395.010,40 | 88.772,05 | 88.851,53 |

|      |            |           |
|------|------------|-----------|
| T201 | 395.137,75 | 88.852,50 |
| T202 | 395.089,51 | 88.852,59 |
| T203 | 395.115,02 | 88.852,64 |
| T204 | 395.058,81 | 88.852,76 |
| T205 | 395.109,79 | 88.852,94 |
| T206 | 395.099,65 | 88.853,06 |
| T207 | 395.125,58 | 88.853,85 |
| T208 | 395.136,23 | 88.854,22 |
| T209 | 395.105,14 | 88.855,05 |
| T210 | 395.071,99 | 88.857,49 |
| T211 | 395.157,92 | 88.860,34 |
| T212 | 395.010,59 | 88.866,16 |
| T213 | 395.169,75 | 88.872,11 |

Legenda

- Meja OPPN
- Zemljiško knjižni prikaz (geodetski načrt)
- Obstoječi objekt
- Obstoječi objekt - rušiti
- Obstoječa cesta
- Jarek z nestalno vodo
- Prometne površine
- Urejevalna enota
- Gradbena meja
- Gradbena meja pod terenom
- Regulacijska linija raščenege terena
- Točka
- Nova parcelacija
- Javne površine

Točke zakoličbe

| Gradbena meja | TOČKE      | X         | Y         |
|---------------|------------|-----------|-----------|
| Tgm1          | 395.135,89 | 88.651,12 | 88.728,25 |
| Tgm2          | 395.135,17 | 88.652,34 | 88.731,45 |
| Tgm3          | 395.097,45 | 88.661,83 | 88.732,17 |
| Tgm4          | 395.069,08 | 88.668,97 | 88.732,51 |
| Tgm5          | 395.140,58 | 88.673,82 | 88.737,02 |
| Tgm6          | 395.141,79 | 88.674,54 | 88.741,85 |
| Tgm7          | 395.030,14 | 88.677,74 | 88.744,16 |
| Tgm8          | 395.031,35 | 88.678,47 | 88.748,79 |
| Tgm9          | 395.124,87 | 88.678,80 | 88.753,65 |
| Tgm10         | 395.102,85 | 88.683,31 | 88.754,87 |
| Tgm11         | 395.103,56 | 88.687,84 | 88.757,66 |
| Tgm12         | 395.074,48 | 88.690,45 | 88.758,49 |
| Tgm13         | 395.078,02 | 88.694,77 | 88.759,04 |
| Tgm14         | 395.052,96 | 88.696,90 | 88.760,25 |
| Tgm15         | 395.036,76 | 88.699,95 | 88.763,30 |
| Tgm16         | 395.036,04 | 88.701,16 | 88.764,70 |
| Tgm17         | 395.149,41 | 88.704,83 | 88.765,22 |
| Tgm18         | 395.148,69 | 88.706,04 | 88.765,43 |
| Tgm19         | 395.132,49 | 88.709,09 | 88.769,75 |
| Tgm20         | 395.109,44 | 88.711,21 | 88.772,16 |
| Tgm21         | 395.102,97 | 88.715,54 | 88.773,04 |
| Tgm22         | 395.081,90 | 88.718,14 | 88.775,42 |
| Tgm23         | 395.082,60 | 88.722,68 | 88.778,89 |
| Tgm24         | 395.080,68 | 88.727,19 | 88.780,09 |
| Tgm25         | 395.154,10 | 88.727,52 | 88.781,03 |

|       |            |           |
|-------|------------|-----------|
| Tgm26 | 395.155,31 | 88.728,25 |
| Tgm27 | 395.043,66 | 88.731,45 |
| Tgm28 | 395.044,88 | 88.732,17 |
| Tgm29 | 395.138,39 | 88.732,51 |
| Tgm30 | 395.163,37 | 88.737,02 |
| Tgm31 | 395.117,17 | 88.741,85 |
| Tgm32 | 395.088,01 | 88.744,16 |
| Tgm33 | 395.089,03 | 88.748,79 |
| Tgm34 | 395.050,28 | 88.753,65 |
| Tgm35 | 395.049,56 | 88.754,87 |
| Tgm36 | 395.050,26 | 88.757,66 |
| Tgm37 | 395.051,06 | 88.758,49 |
| Tgm38 | 395.163,06 | 88.759,04 |
| Tgm39 | 395.162,33 | 88.760,25 |
| Tgm40 | 395.146,14 | 88.763,30 |
| Tgm41 | 395.022,30 | 88.764,70 |
| Tgm42 | 395.123,05 | 88.765,22 |
| Tgm43 | 395.023,52 | 88.765,43 |
| Tgm44 | 395.124,61 | 88.769,75 |
| Tgm45 | 395.065,51 | 88.772,16 |
| Tgm46 | 394.993,57 | 88.773,04 |
| Tgm47 | 394.996,27 | 88.775,42 |
| Tgm48 | 395.096,25 | 88.778,89 |
| Tgm49 | 395.168,36 | 88.780,09 |
| Tgm50 | 394.997,21 | 88.781,03 |

|       |            |           |
|-------|------------|-----------|
| Tgm51 | 395.167,74 | 88.781,73 |
| Tgm52 | 395.066,94 | 88.781,86 |
| Tgm53 | 395.167,31 | 88.782,87 |
| Tgm54 | 395.058,52 | 88.786,38 |
| Tgm55 | 395.029,40 | 88.788,80 |
| Tgm56 | 395.130,02 | 88.791,23 |
| Tgm57 | 395.002,03 | 88.791,47 |
| Tgm58 | 395.030,53 | 88.797,35 |
| Tgm59 | 395.008,90 | 88.798,04 |
| Tgm60 | 395.101,65 | 88.798,37 |
| Tgm61 | 394.999,73 | 88.800,00 |
| Tgm62 | 395.011,33 | 88.803,34 |
| Tgm63 | 395.164,03 | 88.807,73 |
| Tgm64 | 395.063,93 | 88.807,86 |
| Tgm65 | 394.988,50 | 88.809,03 |
| Tgm66 | 395.063,21 | 88.809,06 |
| Tgm67 | 395.159,78 | 88.810,54 |
| Tgm68 | 395.022,26 | 88.810,96 |
| Tgm69 | 395.173,46 | 88.812,88 |
| Tgm70 | 394.993,73 | 88.812,93 |
| Tgm71 | 395.030,93 | 88.814,07 |
| Tgm72 | 395.139,10 | 88.815,75 |
| Tgm73 | 395.131,34 | 88.817,70 |
| Tgm74 | 395.042,22 | 88.818,12 |
| Tgm75 | 395.166,51 | 88.823,29 |

50 m 0 m 50 100 m



|                                  |                                                                           |
|----------------------------------|---------------------------------------------------------------------------|
| Prostorski akt                   | Občinski podrobni prostorski načrt                                        |
| Naziv prostorskega akta          | OBČINSKI PODROBNI PROSTORSKI NAČRT ZA STANOVANJSKO SOSESKO LADA EUP ŠE-13 |
| Identifikacijska št. v zbirki PA | 2625                                                                      |
| Pripravljalavec                  | Občina Šempeter - Vrtojba, Trg Ivana Roba 3a, 5290 Šempeter pri Gorici    |
| Pobudnik / Naročnik              | Norsson nepremičnine d.o.o., Višnjevik 1, 5212 Dobrovo v Brdih            |
| Izdovalec                        | Locus d.o.o., Ljubljanska cesta 76, 1230 Domžale                          |
| Odgovorni vodja                  | Maja Šinigoj univ.dipl.inž.arh. PA PPN ZAPS 1461                          |
| Številka projekta                | 2683                                                                      |
| Faza                             | Osnetek                                                                   |
| Datum                            | Maj 2023                                                                  |
| Vsebina risbe                    | Načrt parcelacije s prikazom javnih površin                               |

Merilo 1 : 1000  
List številka 6.0