


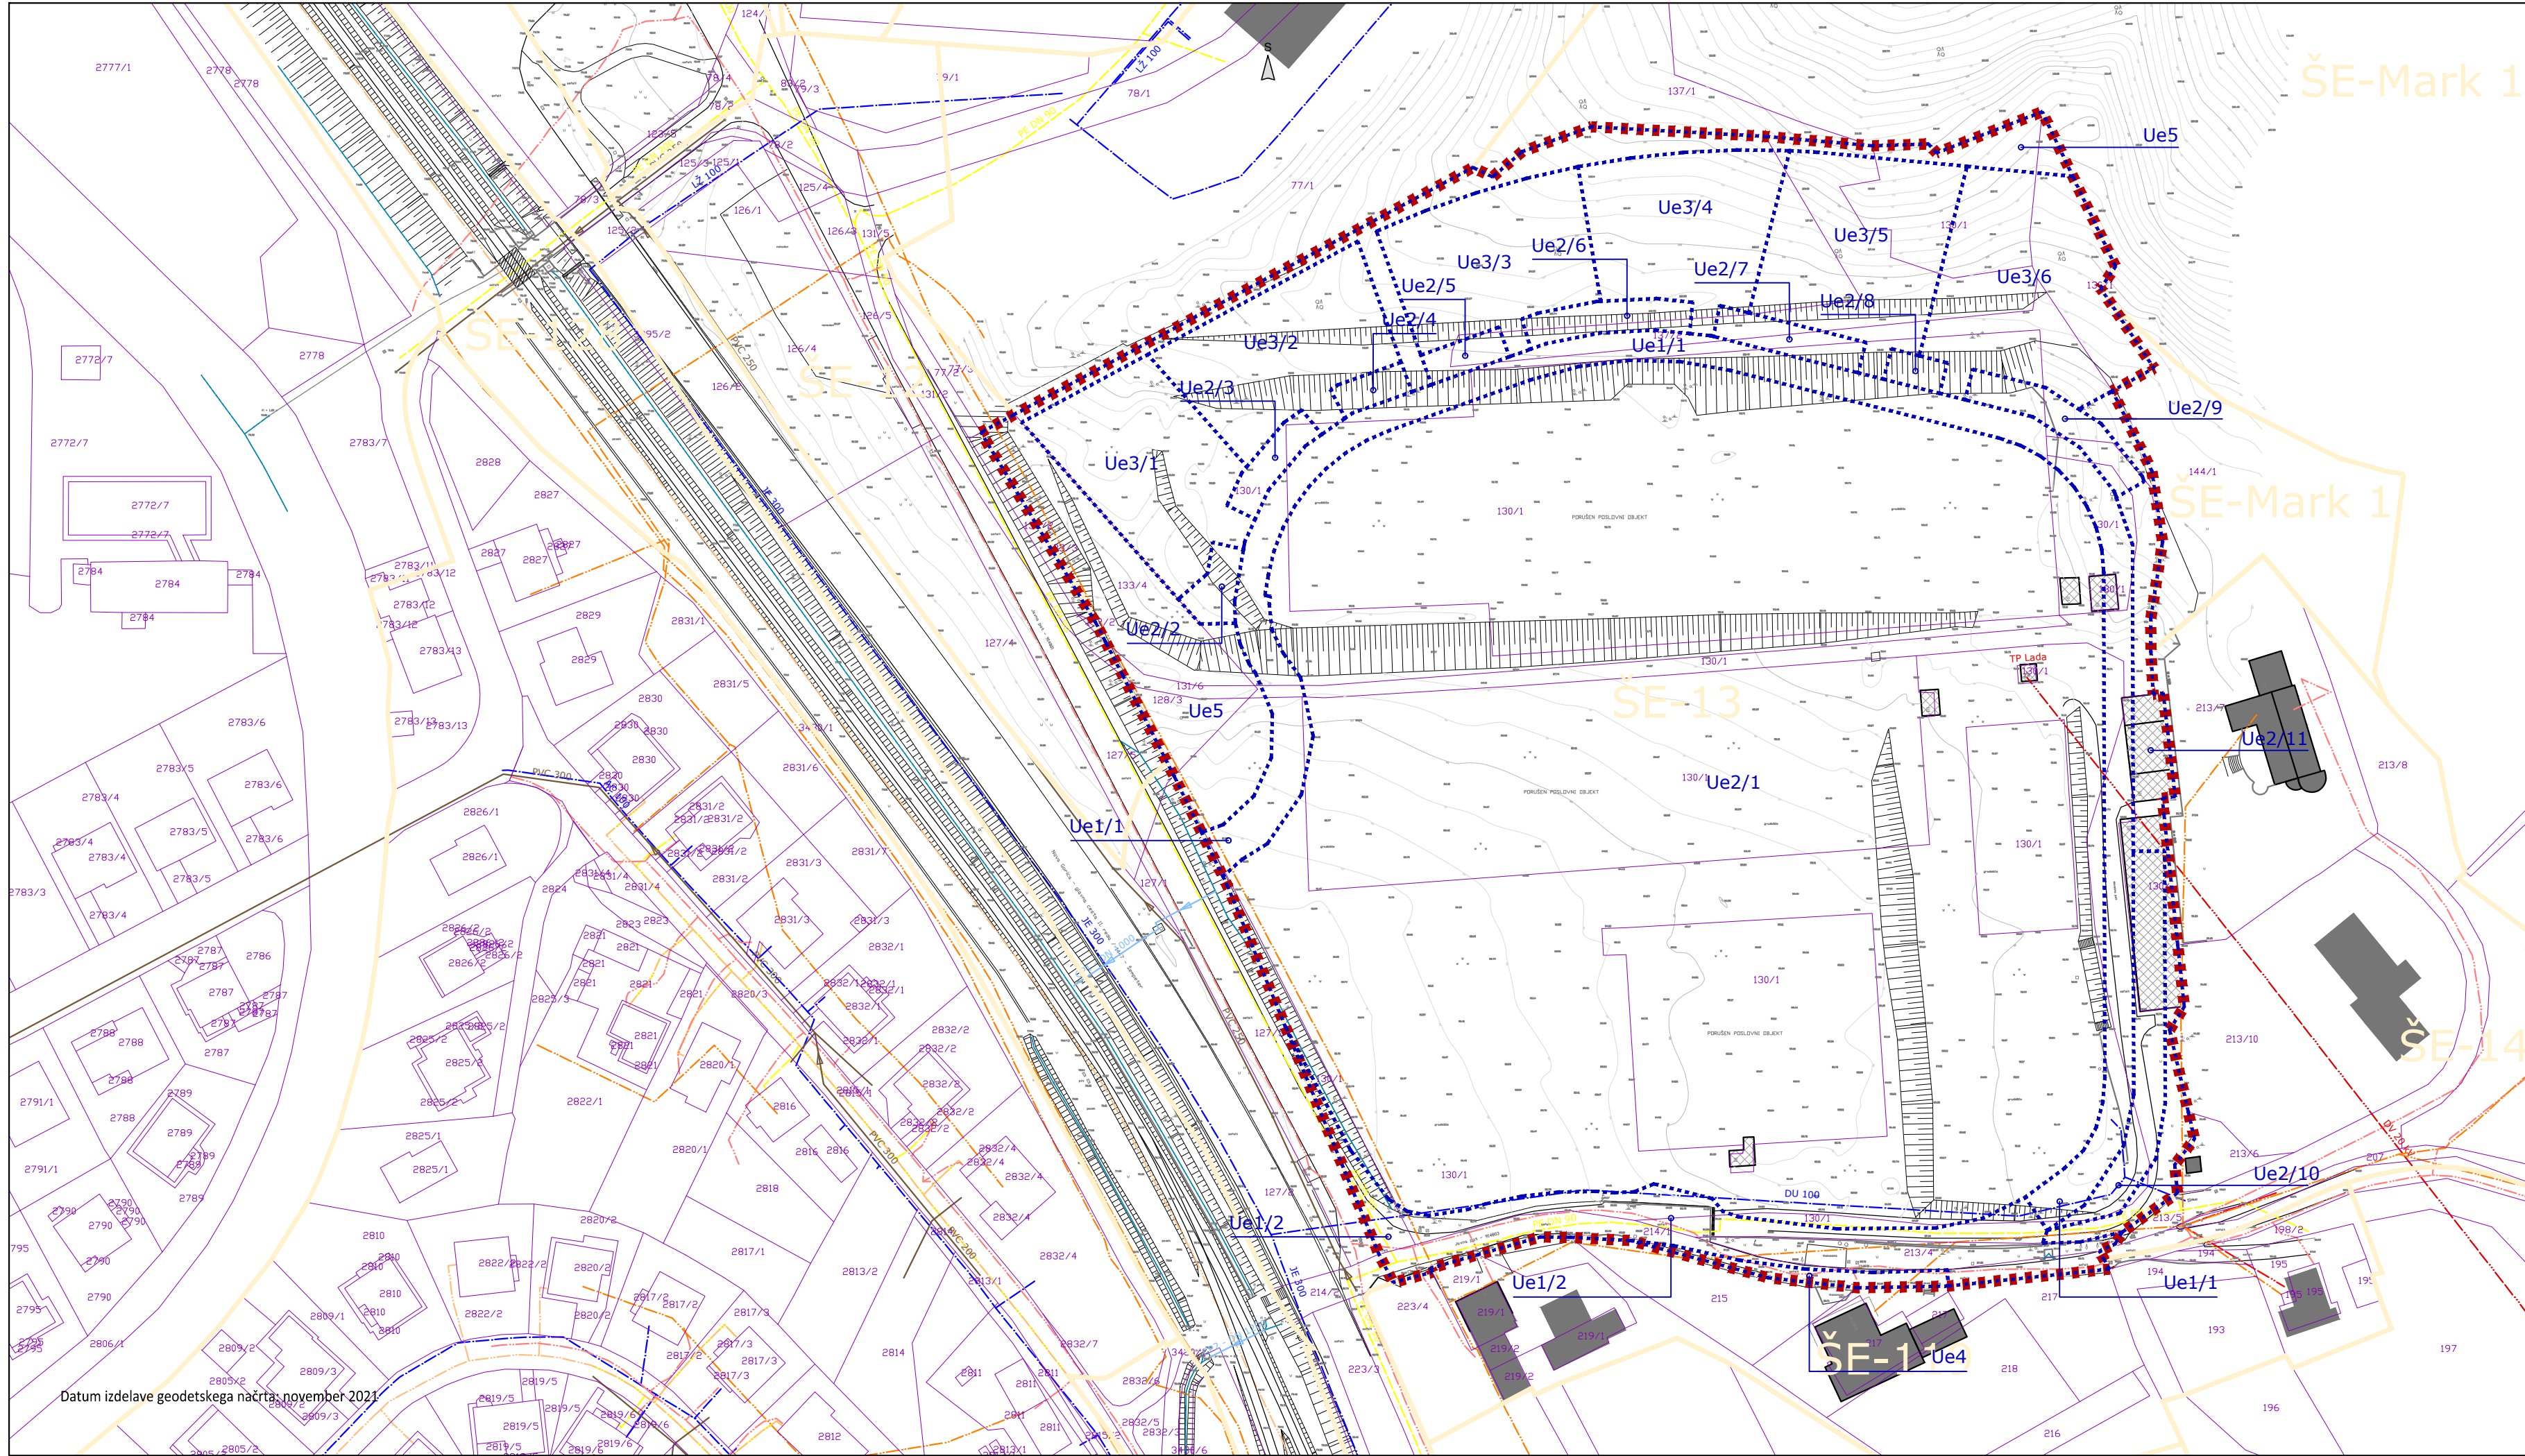

Datum izdelave geodetskega načrta: november 2021

Legenda

Enota urejanja prostora (OPN)

Zemljiško knjižni prikaz (geodetski načrt)

Obstoječ objekt

Obstoječ objekt - rušiti

Obstoječ nadstrešek

Obstoječa cesta

Jarek z nestalno vodo

Oporni zid

Meja OPPN

Urejevalna enota

Komunalni in energetske vode

Vodovod

Kanalizacija odpadna

Elektrika SN nadzemno

Elektrika NN nadzemno

Telekomunikacije - Telekom

Telekomunikacije - T2

Telekomunikacije - KaTe

Plinovod

Izračun površin

2.0	Območje OPPN	38.413 m ²
3.0	Urejevalne enote	
	Ue1/1	2.310 m ²
	Ue1/2	1.418 m ²
	Ue2/1	23.463 m ²
	Ue2/2	114 m ²
	Ue2/3	133 m ²
	Ue2/4	84 m ²
	Ue2/5	95 m ²
	Ue2/6	191 m ²
	Ue2/7	172 m ²
	Ue2/8	66 m ²
	Ue2/9	230 m ²
	Ue2/10	455 m ²
	Ue2/11	752 m ²
	Ue3/1	1.038 m ²
	Ue3/2	1.015 m ²
	Ue3/3	1.001 m ²
	Ue3/4	1.005 m ²
	Ue3/5	1.191 m ²
	Ue3/6	1.337 m ²
	Ue4	134 m ²
	Ue5	2.209 m ²

50 m0 m50100 m



Prostorski akt	Občinski podrobni prostorski načrt
Naziv prostorskega akta	OBČINSKI PODROBNI PROSTORSKI NAČRT ZA STANOVANJSKO SOSESKO LADA EUP SE-13
Identifikacijska št. v zbirki PA	2625
Pripravljalavec	Občina Šempeter - Vrtojba, Trg Ivana Roba 3a, 5290 Šempeter pri Gorici
Pobudnik / Naročnik	Norson nepremičnine d.o.o., Višnjevik 1, 5212 Dobrovo v Brdih
Izdelovalec	Locus d.o.o., Ljubljanska cesta 76, 1230 Domžale
Odgovorni vodja	Maja Šinigoj univ.dipl.inž.arh. PA PPN ZAPS 1461
Številka projekta	2683
Faza	Osnutek
Datum	Maj 2023
Vsebine risbe	Območje OPPN z obstoječim parcelnim stanjem, gospodarsko javno infrastrukturo in grajeno javno dobro
Merilo	1 : 1000
List številka	2.0