


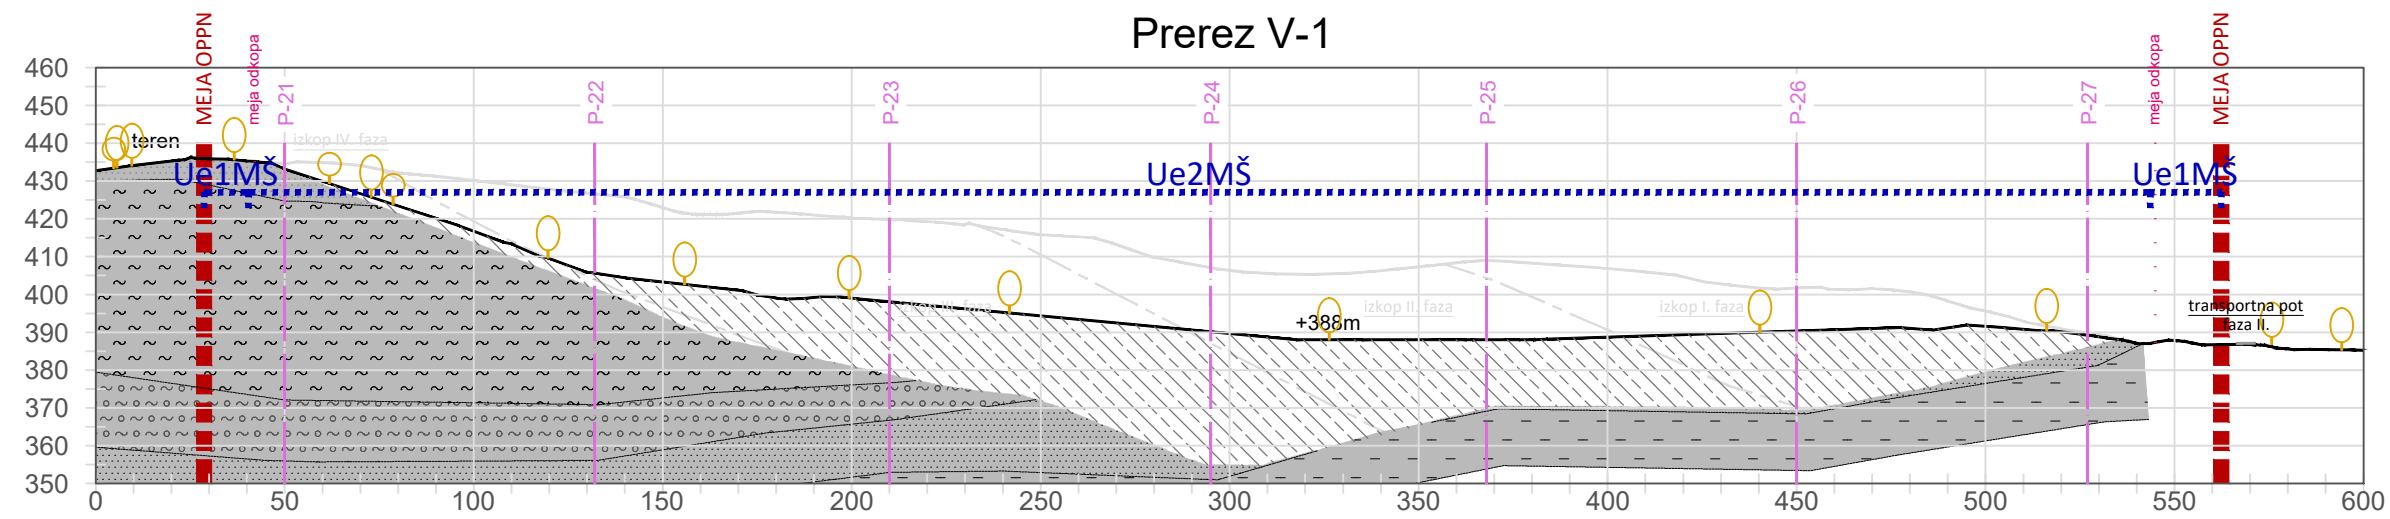


- | | |
|---|--|
|  | Meja OPPN Vahtenberk-Gabrje, vzhodni del |
|  | Urejevalna enota |
|  | Teren - obstoječe |
|  | Teren - sanacija izkopov |
|  | Raščen teren - globina izkopov |
|  | Transportna pot |
|  | Zasaditev - novo |

Komunalni in energetske vodi

Obstoječe

- Elektrika VN (nadzemno)

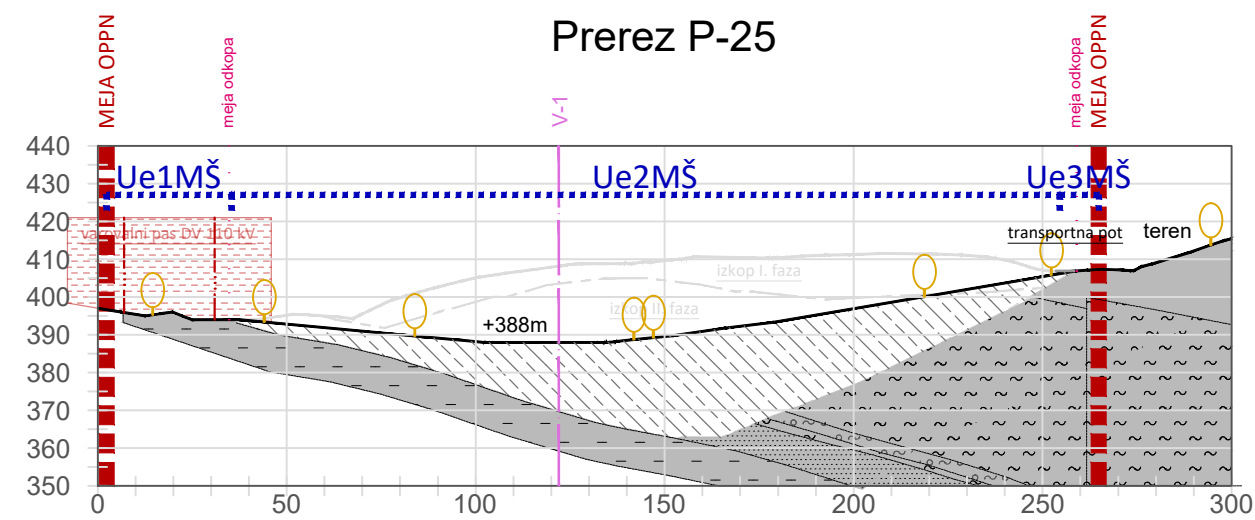

Prostorski akt	Občinski podrobni prostorski načrt
Naziv prostorskega akta	OBČINSKI PODROBNI PROSTORSKI NAČRT ZA IZKORIŠČANJE IN SANACIJO PESKOKOPA VAHTENBERK-GABRJE - VZHODNI DEL (EUP MŠ-04)
Identifikacijska št. v zbirki PA	5118
Pripravljalavec	Občina Moravče, Vegova ulica 9, 1251 Moravče
Pobudnik / Naročnik	Termit d.d., Drtija 51, 1251 Moravče
Izdelovalec	Locus d.o.o., Ljubljanska cesta 76, 1230 Domžale
Odgovorni vodja	Tomaž Kmet, univ. dipl. inž. arh., PA PPN ZAPS 0957
Številka projekta	2242
Faza	Dopolnjen osnutek
Datum	Maj 2026
Vsebina risbe	Prerez V-1 in P-25
Merilo	1:2000
List številka	3.2