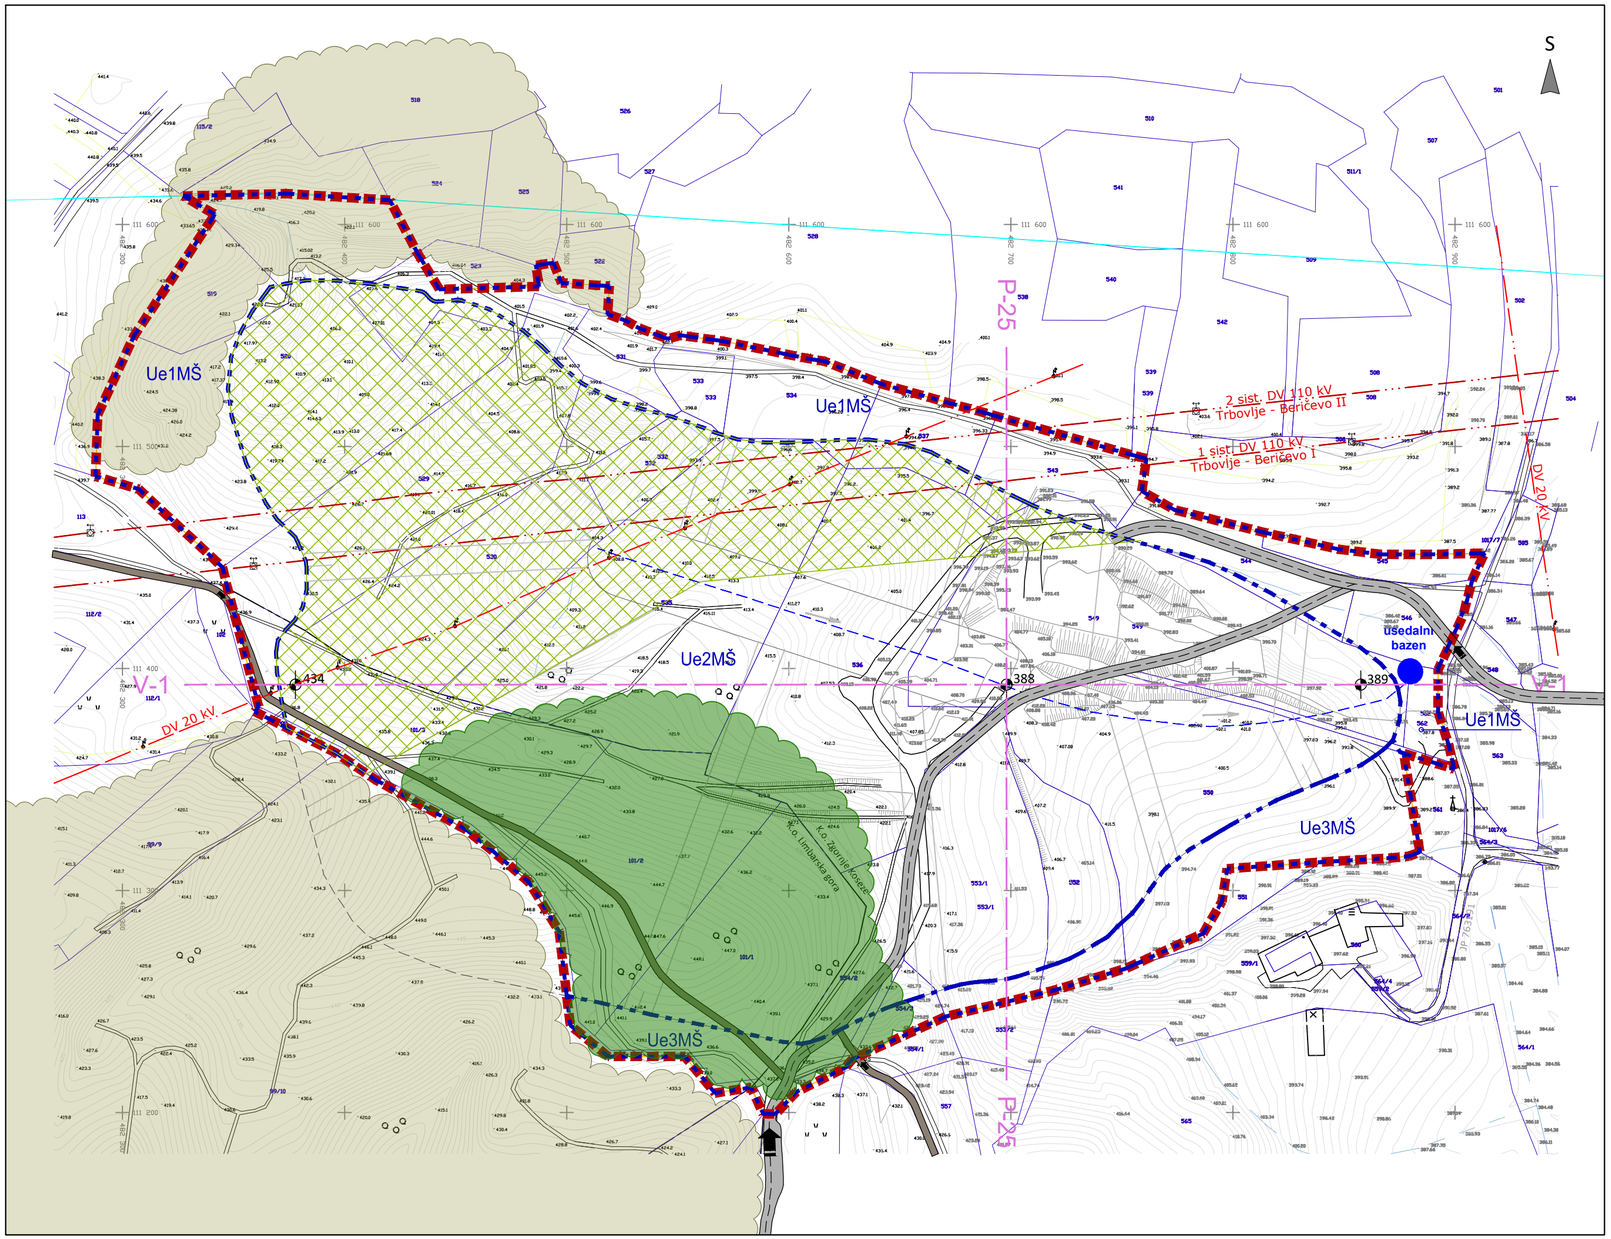

LEGENDA

- Meja pridobivalnega prostora (meja koncesije)
- Meja OPPN Vahtenberk-Gabrje, vzhodni del
- Enota urejanja prostora (OPN)
- Urejevalna enota
- Poseg izven OPPN
- Zemljiški kataster - geodetski načrt
- Obstoječ objekt
- Obstoječa pot
- Jarek/potok
- Obstoječ gozd
- Transportna pot
- Sprehajalna pot
- Dostop
- Odvodnjavanje
- Nov gozdni rob
- Kmetijska raba

Komunalni in energetski vodi
Obstoječe

- Elektrika VN (nadzemno)
- Elektrika NN (nadzemno)

100 m 0 m 100 200 m

LOCUS

Prostorski akt	Občinski podrobni prostorski načrt
Naziv prostorskega akta	**OBČINSKI PODROBNI PROSTORSKI NAČRT ZA IZKORIŠČANJE IN SANACIJO PESKOKOPA VAHTENBERK-GABRJE - VZHODNI DEL (EUP MŠ-04)**
Identifikacijska št. v zbirki PA	5118
Pripravljavec	Občina Moravče, Vegova ulica 9, 1251 Moravče
Pobudnik / Naročnik	Termit d.d., Drtija 51, 1251 Moravče
Izdelovalec	Locus d.o.o., Ljubljanska cesta 76, 1230 Domžale
Odgovorni vodja	Tomaž Kmet, univ. dipl. inž. arh., PA PPN ZAPS 0957
Številka projekta	2242
Faza	Dopolnjen osnutek
Datum	Maj 2026
Vsebina risbe	**Prikaz ureditev omrežij in priključevanja objektov na gospodarske javne infrastrukture ter grajeno javno dobro**
Merilo	1:2000
List številka	4