


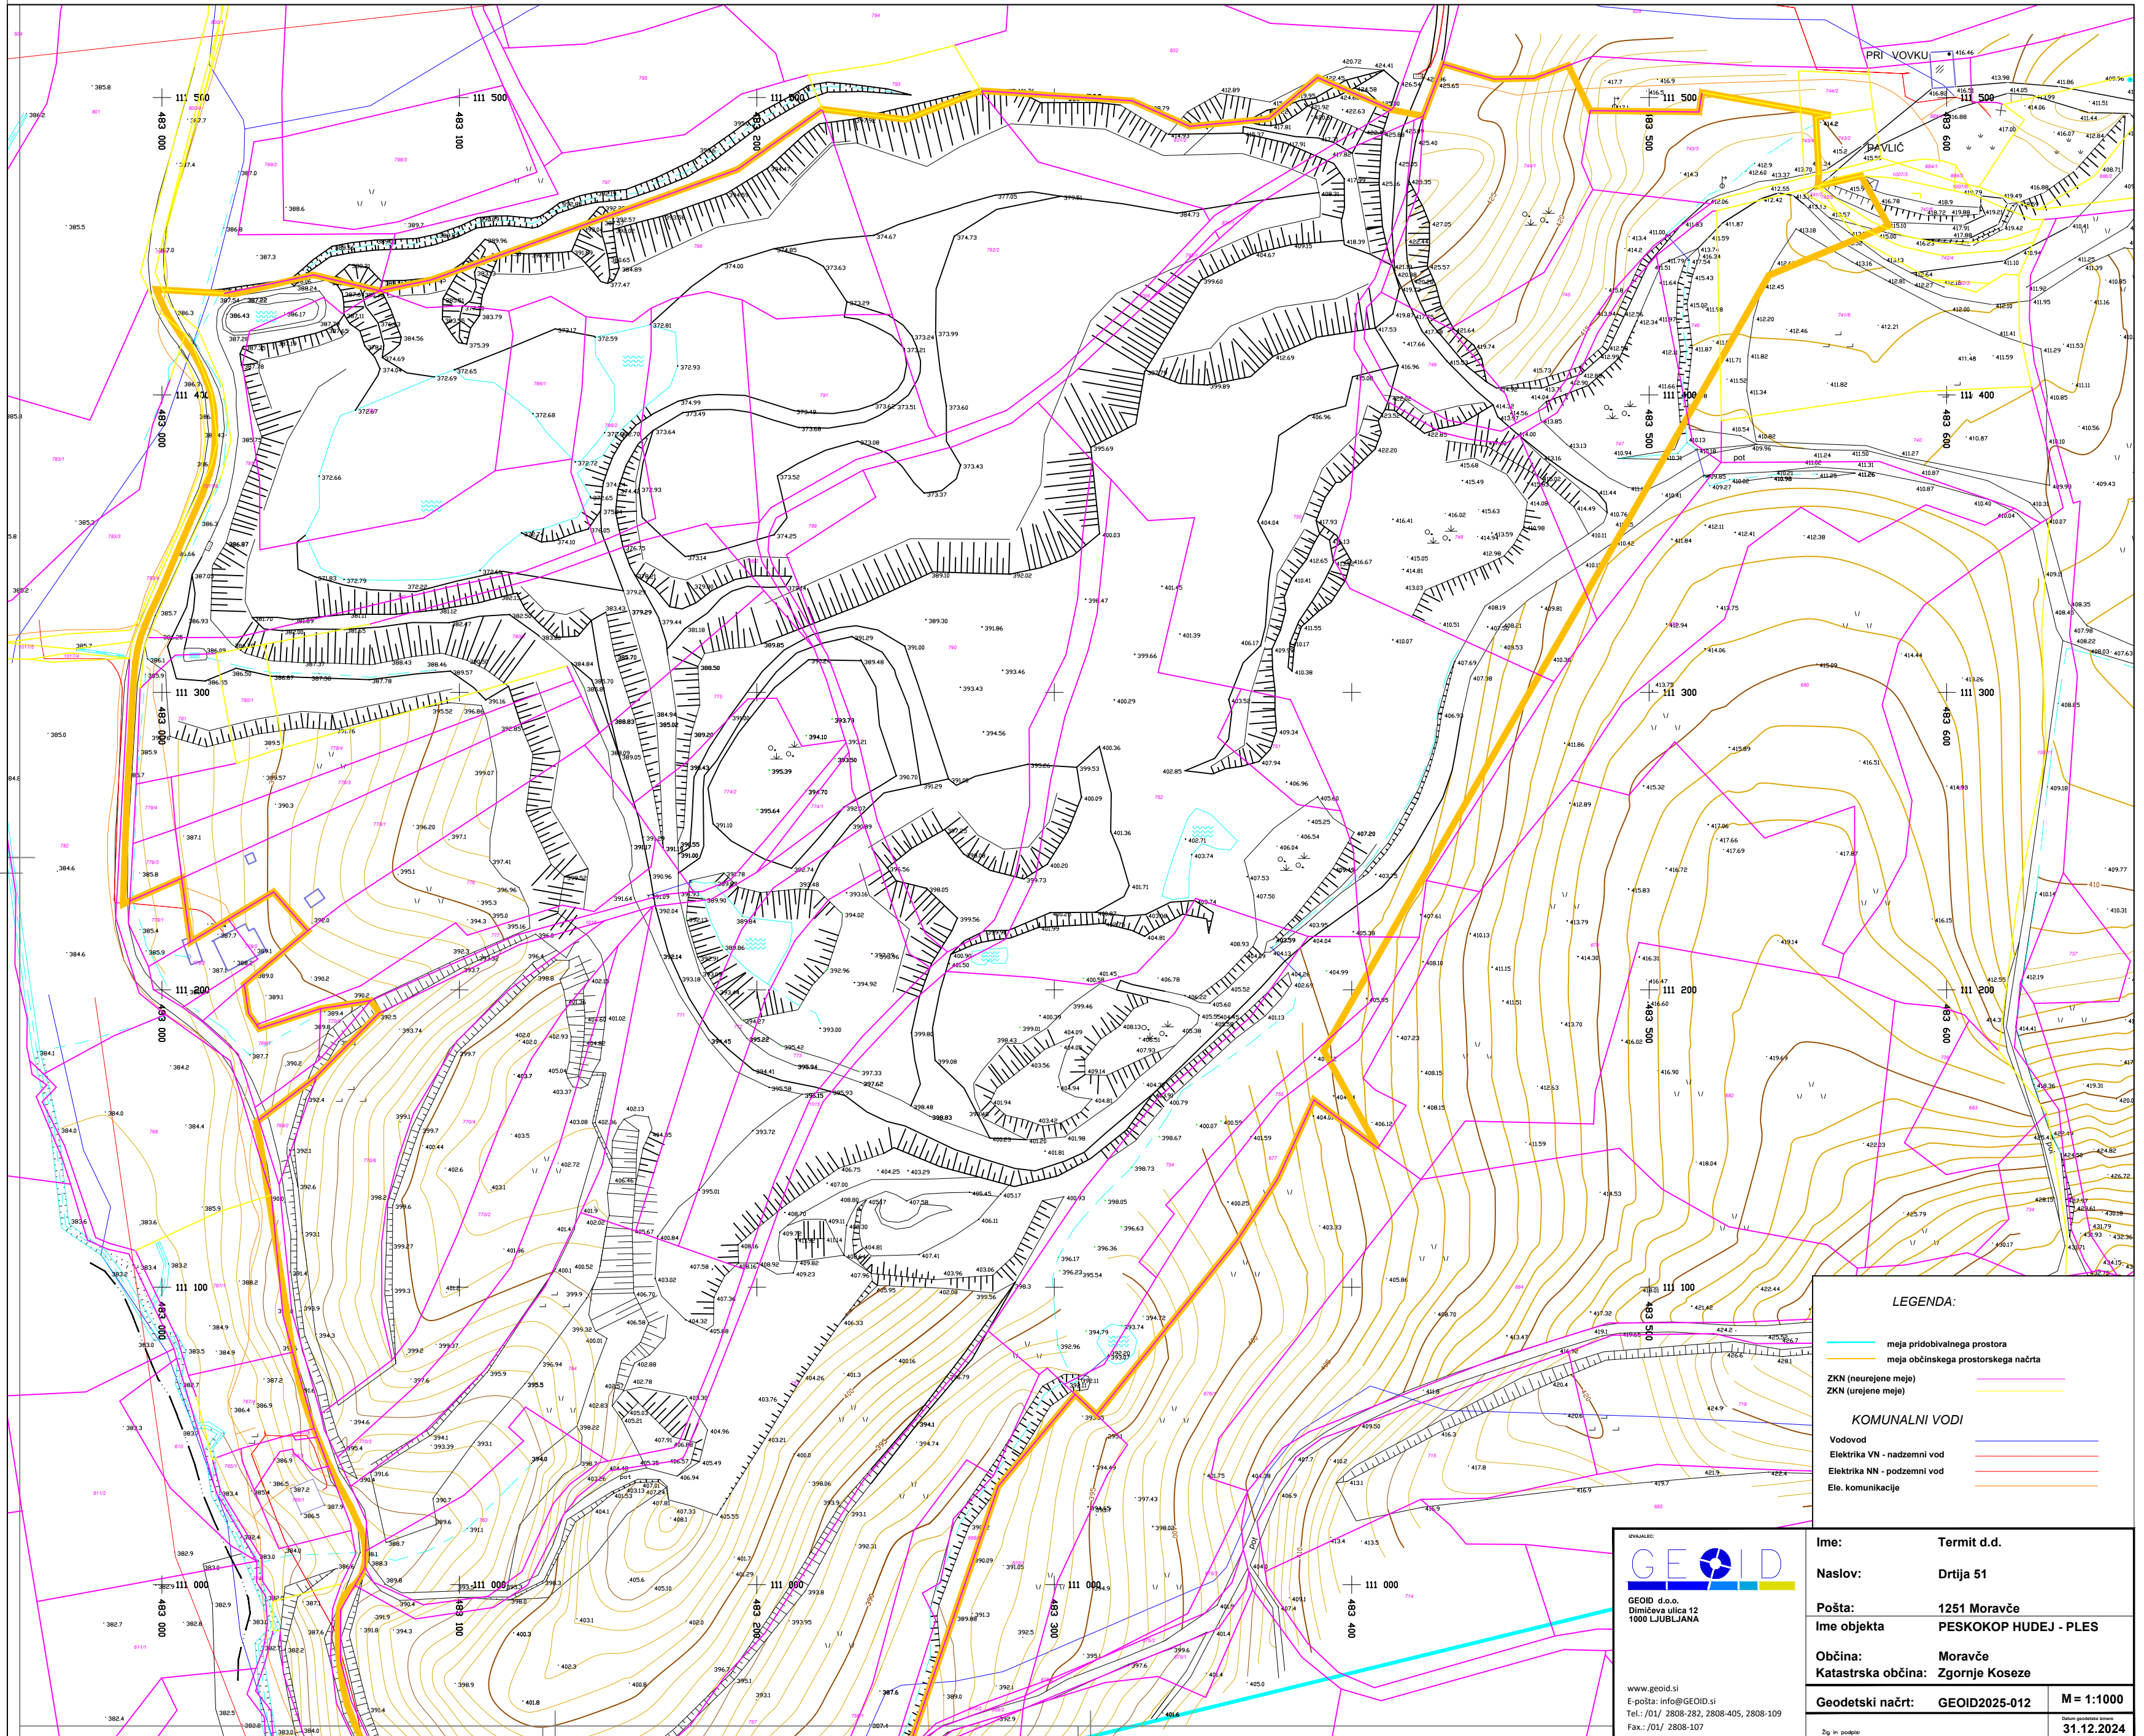

LEGENDA:

meja pridobivalnega prostora
meja občinskega prostorskega načrta

ZKN (neurejene meje)
ZKN (urejene meje)

KOMUNALNI VODI

Vodovod
Elektrika VN - nadzemni vod
Elektrika NN - podzemni vod
Ele. komunikacije

GEOD

GEOD d.o.o.
Dimičeva ulica 12
1000 LJUBLJANA

www.geoid.si
E-pošta: info@geoid.si
Tel.: /01/ 2808-282, 2808-405, 2808-109
Fax: /01/ 2808-107

Ime:	Termit d.d.
Naslov:	Ortija 51
Pošta:	1251 Moravče
Ime objekta	PESKOPOLJE HUDEJ - PLES
Občina:	Moravče
Katastrska občina:	Zgornje Koseze
Geodetski načrt:	GEOD2025-012
M = 1:1000	
Zg. in popravi	31.12.2024