


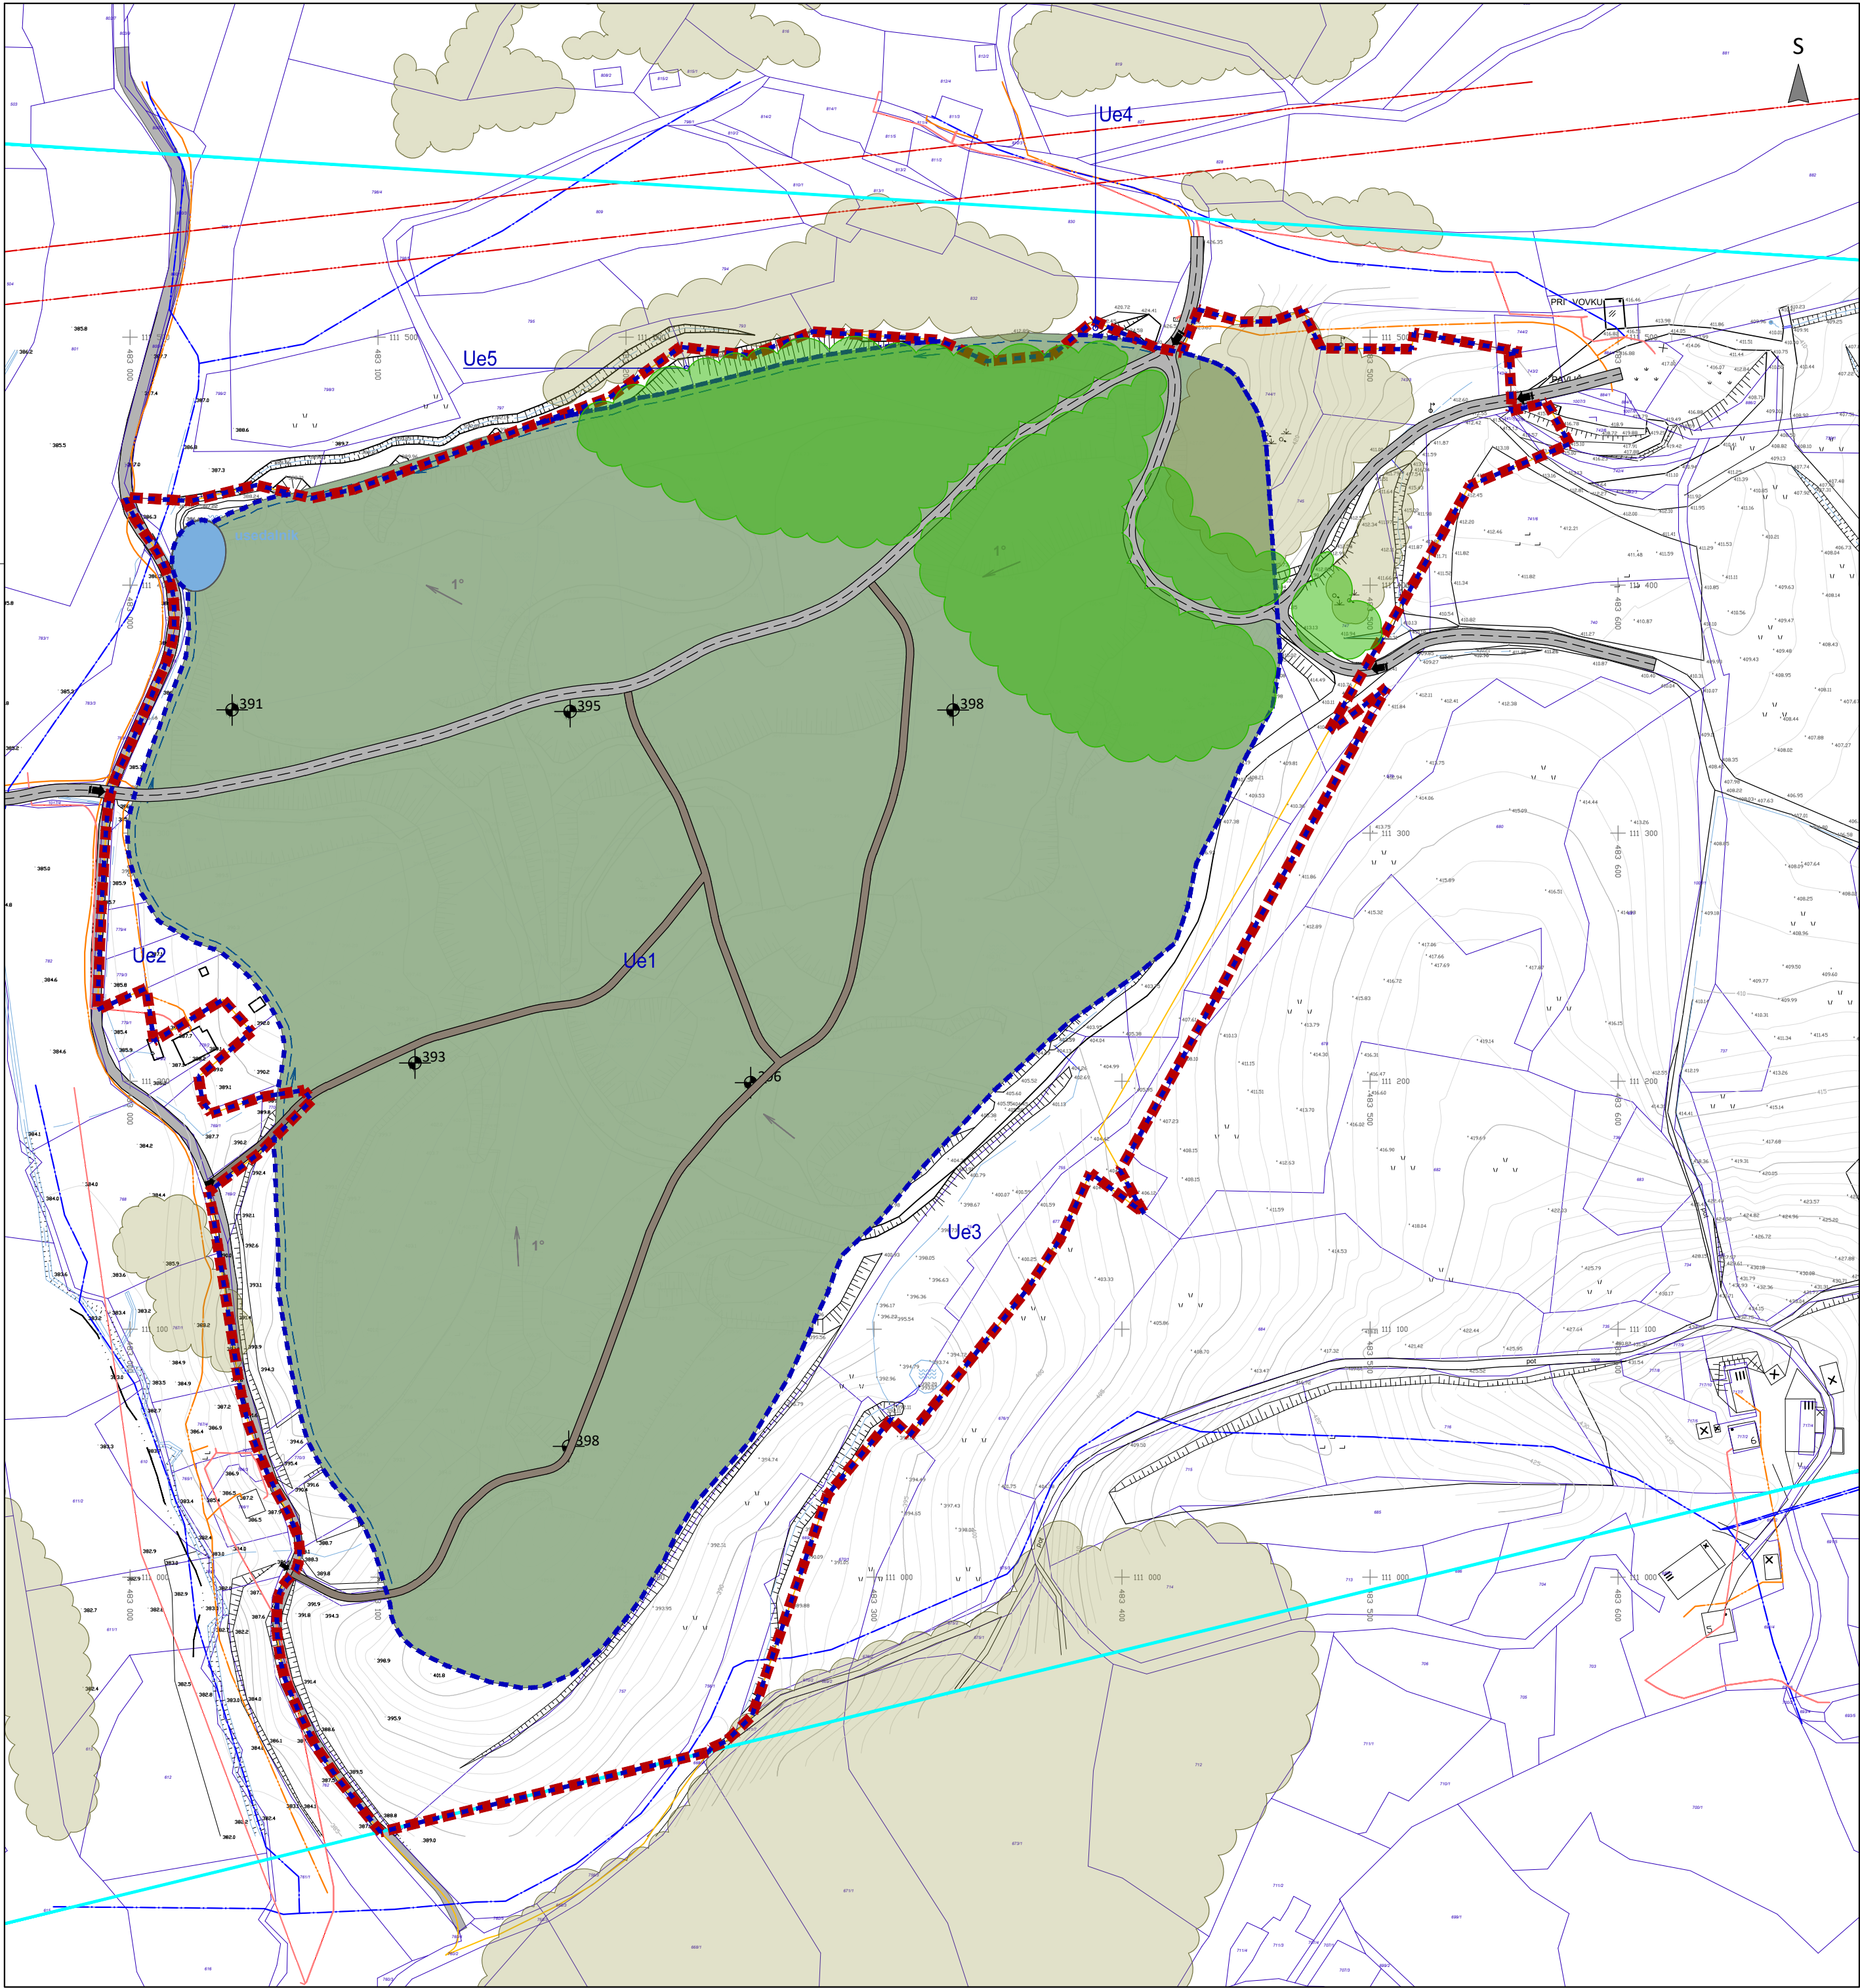

LEGENDA

- Meja pridobivalnega prostora (meja koncesije)
- Meja OPPN Hudej-Ples, zahodni del
- Enota urejanja prostora (OPN)
- Urejevalna enota
- Poseg izven OPPN
- Zemljiški kataster - geodetski načrt
- Obstoječ objekt
- Obstoječa pot
- Jarek/potok
- Obstoječ gozd

Biološka rekultivacija - brežinaUsedalnikTransportna potOdvodnjavanjeDostopNov gozdni robSprehajalna pot

Komunalni in energetski vodi

- Vodovod
- Elektrika VN (nadzemno)
- Elektrika NN (podzemno)
- Telekomunikacije



LOCUS

Prostorski akt	Občinski podrobni prostorski načrt
Naziv prostorskega akta	OBČINSKI PODROBNI PROSTORSKI NAČRT ZA IZKORIŠČANJE IN SANACIJO PESKOKOPA HUDEJ-PLES - ZAHODNI DEL (EUP PL-01)
Identifikacijska št. v zbirki PA	5119
Pripravljalavec	Občina Moravče, Vegova ulica 9, 1251 Moravče
Pobudnik / Naročnik	Termit d.d., Drtija 51, 1251 Moravče
Izdelovalec	Locus d.o.o., Ljubljanska cesta 76, 1230 Domžale
Odgovorni vodja	Tomaž Kmet, univ. dipl. inž. arh., PA PPN ZAPS 0957
Številka projekta	2243
Faza	Osnutek
Datum	Julij 2025
Vsebina risbe	Prikaz umestitve načrtovane ureditve v prostor - usmeritve za urejanje prostora
Merilo	1:2000
List številka	3